



geoprojekt

Dioničko društvo za geodetske poslove, građevinsko projektiranje i nadzor
Sukoišanska 43, 21000 Split, Hrvatska

Centrala: 021 277-110
FAX: 021 277-144
Ž.R: 2390001-1100329960
OIB: 25623466485
E-mail: geoprojekt@geoprojekt.hr
Web: www.geoprojekt.hr
BIC: HPBZHR2X
IBAN: HR53239001-1100329960

REGIONALNI CENTAR ČISTOG OKOLIŠA, d.o.o.
VUKOVARSKA 148B
21000 SPLIT
OIB: 54045399638

DRUGA DOPUNA ELABORATA
VARIJANTNIH RJEŠENJA PLATOVA I PRISTUPNE CESTE ZA
PRIVREMENO ODLAGALIŠTE VIŠKA ISKOPA
NA IZGRADNJI CGO-a U KLADNJCAMA

1373-P1-71-02-3



Split, rujan 2019.



geoprojekt

Dioničko društvo za geodetske poslove, građevinsko projektiranje i nadzor
Sukošanska 43, 21000 Split, Hrvatska

Centrala: 021 277-110
FAX: 021 277-144
Ž.R: 2390001-1100329960
OIB: 25623466485
E-mail: geoprojekt@geoprojekt.hr
Web: www.geoprojekt.hr
BIC: HPBZHR2X
IBAN: HR53239001-1100329960

Oznaka projekta: 1373-P1-71-02-3

Investitor: REGIONALNI CENTAR ČISTOG OKOLIŠA, d.o.o.
VUKOVARSKA 148B
SPLIT

Građevina: PLATO I PRISTUPNE CESTE ZA PRIVREMENO
ODLAGALIŠTE VIŠKA ISKOPA NA IZGRADNJI CGO-a U
KLADNJICAMA

Lokacija: Katastarska općina Kladnjice

Razina razrade projekta: ELABORAT

Projektant: Eleonora Vrandečić, dipl.ing.građ.

HRVATSKA KOMORA INŽENJERA GRAĐEVINARSTVA
Eleonora Vrandečić
dipl.ing.građ.
Ovlaštena inženjerka građevinarstva
G 5989

Datum: rujan, 2019.

Predsjednik Uprave:

Mirko Smiljanić, univ.spec.oec.





ELABORAT

SADRŽAJ

1. OPĆA DOKUMENTACIJA

1.1.	Naslovna strana	1
1.2.	Sadržaj elaborata	3
1.3.	Preslik izvoda iz sudskog registra	5
1.4.	Rješenje o imenovanju projektanta	8

2. TEKSTUALNI DIO PROJEKTA


2.1.	Tehnički opis	11
------	---------------------	----

3. NACRTI

3.1.	Pregledna situacija na HOK karti	mj 1:5000
3.2.	Situacija rješenja platoa	mj 1:2000
3.3.	Uzdužni profil platoa	mj 1:200
3.4.	Karakteristični poprečni presjeci	mj 1:200;100



1. OPĆA DOKUMENTACIJA

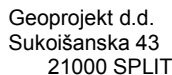

REPUBLIKA HRVATSKA TRGOVAČKI SUD U SPLITU		IZVADAK IZ SUDSKOG REGISTRA	
SUBJEKT UPISA			
PREDMET POSLOVANJA:			
16 *	- izrada elaborata izrade detaljnih topografskih karata		
16 *	- izrada elaborata izrade preglednih topografskih karata		
16 *	- izrada elaborata katastarske izmjere		
16 *	- izrada elaborata tehničke remulacije		
16 *	- izrada elaborata provođenja katastarskog plana u digitalni oblik		
16 *	- izrada elaborata provođenja digitalnog katastarskog plana u zadanu strukturu		
16 *	- izrada elaborata za homogenizaciju katastarskog plana		
16 *	- izrada parcelacijskih i drugih geodetskih elaborata katastra zemljišta		
16 *	- izrada parcelacijskih i drugih geodetskih elaborata katastra nekretnina		
16 *	- izrada parcelacijskih i drugih geodetskih elaborata za potrebe pojedinačnog provođenja katastarskinčestica katastra zemljišta u katastarske čestice katastra nekretnina		
16 *	- izrada elaborata katastra vodova i stručne geodetske poslove za potrebe pružanja geodetskih usluga		
16 *	- tehničko vođenje katastra vodova		
16 *	- izrada posebnih geodetskih podloga za potrebe izrade dokumenata i akata prostornog uređenja		
16 *	- izrada posebnih geodetskih podloga za potrebe projektiranja		
16 *	- izrada geodetskih elaborata stanja građevine prije rekonstrukcije		
16 *	- izrada geodetskoga projekta		
16 *	- iskošenje građevina i izrada elaborata iskošenja građevine		
16 *	- izrada geodetskog situacijskog nacрта izgrađene građevine		
16 *	- geodetsko praćenje građevine u gradnji i izrada elaborata geodetskog praćenja		
16 *	- praćenje pomaka građevine u njezinom održavanju i izrada elaborata geodetskog praćenja		
16 *	- geodetski poslovi koji se obavljaju u okviru urbane komasacije		
16 *	- izrada projekta komasacije poljoprivrednog zemljišta i geodetske poslove koji se obavljaju u okviru komasacije poljoprivrednog zemljišta		
16 *	- izrada posebnih geodetskih podloga za zaštićena i stičena područja		
16 *	- stručni nadzor nad: izradom elaborata katastra vodova i stručnih geodetskih poslova za potrebe pružanja geodetskih usluga, tehničkim vođenjem katastra vodova, izradom posebnih geodetskih podloga za potrebe izrade dokumenata i akata prostornog uređenja, izradom posebnih		

0004, 2018-06-14 10:30:11
Stranica: 2 od 6

REPUBLIKA HRVATSKA		IZVADAK IZ SUDSKOG REGISTRA	
TRGOVAČKI SUD U SPLITU			
SUBJEKT UPISA			
MBS:	060008757		
OIB:	25623466485		
TVRKA:			
1	GEOPROJEKT, dioničko društvo za geodetske poslove, građevinsko projektiranje i nadzor		
1	GEOPROJEKT, d.d.		
SJEDIŠTE/ADRESA:			
1	Split (Grad Split)		
	Sukošanska 43		
PRAVNI OBLIK:			
1	dioničko društvo		
PREDMET POSLOVANJA:			
1	70.20		
9 *	- Iznajmljivanje vlastitih nekretnina		
9 *	- hidrografska izmjera mora		
9 *	- marinska geodezija i snimanje objekata u priobalju, moru, morskom dnu i podmorju		
9 *	- stručni poslovi prostornog uređenja		
9 *	- projektiranje, građenje, uporaba i uklanjanje građevina		
9 *	- nadzor nad gradnjom		
11 *	- ispitivanje električnih, gromobranskih instalacija, uzemljivača i zaštite od statičkog elektriciteta		
11 *	- ispitivanje ventilacijskih i klimatizacijskih uređaja, instalacija za centralno grijanje, kanalizacijskih instalacija, sabirnih i septičkih jama i mastolova		
11 *	- provođenje energetskih pregleda i energetsko certificiranje zgrada		
11 *	- tehničko savjetovanje i savjetodavne usluge na području industrijske, javne i osobne sigurnosti, zaštite na radu, zaštite od požara, zaštite okoliša i organiziranje seminara i tečajeva za rad na tim područjima		
12 *	- stručni poslovi zaštite okoliša		
14 *	- snimanje iz zraka		
16 *	- izrada elaborata stalnih geodetskih točaka za potrebe osnovnih geodetskih radova		
16 *	- izrada elaborata izmjere, označavanja i održavanja državne granice		
16 *	- izrada elaborata izrade hrvatske osnovne karte		
16 *	- izrada elaborata izrade digitalnih ortofotokarata		



REPUBLIKA HRVATSKA TRGOVAČKI SUD U SPLITU		IZVADAK IZ SUDSKOG REGISTRA	
SUBJEKT UPISA		IZVADAK IZ SUDSKOG REGISTRA	
NADZORNI ODBOR:		16 Danjan Meštrović, OIB: 49784481349 16 Split, Preradovićevo Šetalište 13 16 - zamjenik predsjednika nadzornog odbora	
OSOBE OVLAŠTENE ZA ZASTUPANJE:		17 Mirko Smiljanić, OIB: 24927988999 17 Split, Kneza Tj. Posavskog 12 17 - predsjednik uprave 17 - zastupa Društvo pojedinačno i samostalno od 1. lipnja 2018. godine	
17 Boris Vidak, OIB: 96494998251 17 Split, Barakovićeve 14 17 - zamjenik predsjednika uprave 17 - zastupa Društvo s još jednim članom uprave od 1. lipnja 2018. godine		17 Ivana Bojić, OIB: 65194298741 17 Split, Viška 7 17 - član uprave 17 - zastupa Društvo s još jednim članom uprave od 1. lipnja 2018. godine	
TEMELJNI KAPITAL:		3 6.657.300,00 kuna	
PRAVNI ODNOSI:		Osnivački akt: 11 Odlukom skupštine Društva od 28. siječnja 2014. godine, promijenjene su odredbe Statuta od 5. ožujka 2012. godine, u čl.5. odredba o djelatnostima-predmetu poslovanja. Popuni tekst Statuta od 28. siječnja 2014. godine, dostavljen je u Zbirku isprava suda.	
Statut:		7 Odlukom Skupštine društva od 25. siječnja 2008. godine, izmijenjen je Statut od 25. svibnja 2005. godine, u čl.5 odredbe o djelatnostima. Pročišćeni tekst Statuta od 25. siječnja 2008. godine, pohranjen je u Zbirku isprava. 9 Odlukom Glavne skupštine od 5. ožujka 2012. godine, u čl. 5. izmijenjen je Statut od 25. siječnja 2008. godine, u čl. 5. odredbe o djelatnostima/predmetu poslovanja, u čl. 28, 29, 30, 31. i 32. odredbe o upravi društva, u čl. 45. odredbe o načinu i obliku objave priopćenja društva. Potpuni tekst Statuta od 5. ožujka 2012. godine, s potvrdom javnog bilježnika, dostavljen u Zbirku isprava suda. 12 Odlukom skupštine Društva od 03. studenog 2014. godine, izmijenjene su odredbe Statuta od 28. siječnja 2014. godine i to čl.5. odredba o djelatnostima-predmetu poslovanja.	
D004, 2018-06-14 10:30:11		Stranica: 4 od 6	

REPUBLIKA HRVATSKA TRGOVAČKI SUD U SPLITU		IZVADAK IZ SUDSKOG REGISTRA	
SUBJEKT UPISA		IZVADAK IZ SUDSKOG REGISTRA	
PREDMET POSLOVANJA:		geodetskih podloga za potrebe projektiranja, izradom geodetskih elaborata stanja građevine prije rekonstrukcije, izradom geodetskoga projekta, iskolčenjem građevina i izradom elaborata iskolčenja građevine, geodetskim praćenjem građevine u gradnji i izradom elaborata geodetskog praćenja, praćenjem pomaka građevine u njezinom održavanju i izradom elaborata geodetskog praćenja, izradom posebnih geodetskih podloga za zaštićena i stićena područja	
16 *		- računalne i srodne djelatnosti	
16 *		- proizvodnja, izdavanje računalnih programa (softvera), pružanje savjeta o računalnoj i programskoj opremi, usluge obrade podataka, izrade i upravljanje bazama podataka	
16 *		- izrada i održavanje internet stranica, web aplikacija, mrežnih aplikacija i sl.	
16 *		- izdavačka djelatnost na web stranicama	
16 *		- savjetovanje u vezi s poslovanjem i upravljanjem	
16 *		- poslovi upravljanja i održavanja nekretnina	
16 *		- posredovanje u prometu nekretninama	
16 *		- poslovanje nekretninama	
16 *		- djelatnost prostornog uređenja i gradnje	
16 *		- djelatnost projektiranja i/ili stručnog nadzora gradnja	
16 *		- djelatnost upravljanja projektom gradnje	
16 *		- djelatnost tehničkog ispitivanja i analize	
16 *		- iznajmljivanje motornih vozila	
16 *		- iznajmljivanje strojeva i opreme sa i bez rukovatelja	
JEDINI DIONIČAR:		13 AQUITAS, društvo za geodetske poslove, građevinsko projektiranje i nadzor, d.o.o., pod MBŠ: 060205780, upisan kod: Trgovački sud u Splitu, OIB: 46980286603 13 Split, Sukošinska 43 13 - jedini dioničar	
NADZORNI ODBOR:		2 Stjepan Meštrović, OIB: 63536859037 2 Split, Skrape 39 2 - predsjednik nadzornog odbora 5 Nataša Meštrović, OIB: 98556456900 5 Split, Skrape 39 5 - član nadzornog odbora	
D004, 2018-06-14 10:30:11		Stranica: 3 od 6	

REPUBLIKA HRVATSKA

TRGOVAČKI SUD U SPLITU

IZVADAK IZ SUDSKOG REGISTRA

SUBJEKT UPISA

Upise u glavnu knjigu proveli su:

RBU Tt	Datum	Naziv suda
0017 Tt-18/5459-2	08.06.2018	Trgovački sud u Splitu
eu /	16.06.2009	elektronički upis
eu /	24.06.2010	elektronički upis
eu /	29.03.2011	elektronički upis
eu /	26.03.2012	elektronički upis
eu /	26.06.2013	elektronički upis
eu /	26.06.2014	elektronički upis
eu /	08.06.2015	elektronički upis
eu /	01.07.2016	elektronički upis
eu /	28.04.2017	elektronički upis
eu /	27.04.2018	elektronički upis

U Splitu, 14. lipnja 2018.

Ovlaštena osoba

Mladen Kojanović

ovj. št. 123456789
 Izdaje se na zahtjev
 sudskog registra

Kč. 4808/18

Ovaj izvadak može poslužiti za potvrđivanje podataka u Glavnoj knjizi

Sudski registar
 16.28.2018. 14.6.2018. 18.06.2018.
 (1. izdavač, 2. izdavač, 3. izdavač)

Ovlaštena osoba

18.06.2018.
 14.6.2018.
 18.06.2018.

D004, 2018-06-14 10:30:11

Stranica: 6 od 6

REPUBLIKA HRVATSKA
TRGOVAČKI SUD U SPLITU

IZVADAK IZ SUDSKOG REGISTRA

SUBJEKT UPISA

PRAVNI ODNOSI:

Statut:

14 odlukom Skupštine od 16. studenog 2015.g. izmijenjen je Statut od 3. studenog 2014.g. u čl. 5 odredbe o predmetu poslovanja.

16 Odlukom Glavne skupštine od 16. svibnja 2017. godine, izmijenjen je Statut od 16. studenog 2015. godine, u odredbi o predmetu poslovanja.

Promjene temeljnog kapitala:

3 Odlukom Izvanredne Glavne skupštine Društva od 07. travnja 2004. godine smanjen je temeljni kapital sa iznosa od 1.730.000,00 DEM za 23.000 DEM na iznos od 1.707.000 DEM, nakon čega je provedena preimenačija i usklađenje temeljnog kapitala tako da temeljni kapital sada 6.657.300,00 kuna, podijeljen na 3.414 redovnih dionica na ime, serije A, nominalnog iznosa 1.950,00 kuna.

Prijenos dionica manjinskih dioničara

13 Glavna skupština Društva donijela je 19.prosinca 2014.godine odluku o prijenosu dionica manjinskih dioničara na glavnog dioničara ABOQUITAS d.o.o., Split, Sukoišanska 43, MBS: 060205780, OIB: 4698028603, uz plaćanje dioničarima primjerene otpremine.

FINANCIJSKA IZVJEŠTA:

Predano
eu 27.04.18

God. Za razdoblje
2017 01.01.17 – 31.12.17

Vrsta izvještaja
GFI-POD izvještaj

Upise u glavnu knjigu proveli su:

RBU Tt	Datum	Naziv suđa
0001 Tt-05/3925-2	31.05.1996	Trgovački sud u Splitu
0002 Tt-06/6654-2	06.12.1996	Trgovački sud u Splitu
0003 Tt-04/1018-3	21.05.2004	Trgovački sud u Splitu
0004 Tt-04/2702-8	26.01.2005	Trgovački sud u Splitu
0005 Tt-05/1433-4	18.08.2005	Trgovački sud u Splitu
0006 Tt-05/1433-6	31.08.2005	Trgovački sud u Splitu
0007 Tt-08/2993-5	15.02.2008	Trgovački sud u Splitu
0008 Tt-11/2804-5	15.09.2011	Trgovački sud u Splitu
0009 Tt-12/1380-8	19.04.2012	Trgovački sud u Splitu
0010 Tt-12/2710-4	26.07.2012	Trgovački sud u Splitu
0011 Tt-14/454-3	31.01.2014	Trgovački sud u Splitu
0012 Tt-14/5824-2	21.11.2014	Trgovački sud u Splitu
0013 Tt-14/6401-4	30.01.2015	Trgovački sud u Splitu
0014 Tt-15/8750-3	02.12.2015	Trgovački sud u Splitu
0015 Tt-16/7902-2	03.06.2016	Trgovački sud u Splitu
0016 Tt-17/4864-2	30.05.2017	Trgovački sud u Splitu

0004, 2018-06-14 10:30:11

Stranica: 5 od 6



Temeljem članka 130. Zakona o prostornom uređenju ((NN 153/13, 65/17, 114/18, 39/19)) donosim slijedeće

RJEŠENJE

za projektanta na izradi elaborata

VARIJANTNIH RJEŠENJA PLATOVA I PRISTUPNIH CESTA ZA PRIVREMENO ODLAGALIŠTE VIŠKA ISKOPA NA IZGRADNJI CGO-a U KLADNJCAMA

imenuje se:

Eleonora Vrandečić, dipl.ing.građ.

O b r a z l o ž e n j e

Imenovana ispunjavaju uvjete iz članka članka 130. Zakona o prostornom uređenju ((NN 153/13, 65/17, 114/18, 39/19)).

PREDSJEDNIK UPRAVE

Mirko Smiljanić, univ.spec.oec.





2. TEKSTUALNI DIO PROJEKTA



2.1. TEHNIČKI OPIS

TEHNIČKI OPIS

1. UVOD

Predmet ove druge dopune elaborata je rješenje platoa i pristupne ceste za privremeno odlagalište viška iskopa na izgradnji Centra za gospodarenje otpadom u Kladnjicama.

U Centru za gospodarenje otpadom Lećevica (CGO) na površini od oko 25,6 ha će se prikupljati, obrađivati i odlagati otpad, koji je nastao na području Splitsko-dalmatinske županije, uključujući: komunalni, neopasni proizvodni i građevni otpad. Manje količine opasnog otpada, izdvojene iz komunalnog otpada, a koje su neizbježni produkt života i rada ljudi, u CGO će se privremeno skladištiti i redovno predavati na daljnje postupanje ovlaštenoj i specijaliziranoj tvrtki za prikupljanje i obradu pojedine vrste opasnog otpada.

Na području CGO planira se izgradnja niza objekata u funkciji zbrinjavanja otpada, te odlagalište na koje se nakon zbrinjavanja odlaže neopasni, inertni i građevinski otpada. Prostor budućeg CGO možemo podijeliti na 2 osnovna dijela:

- prostor s građevinama u funkciji zbrinjavanja otpada;
- prostor odlagališta otpada.

Na području platoa s građevinama planiraju se prostrane kolno-pješačke manipulativne površine kojima će se omogućiti prilaz vozila do svih potrebnih zgrada, dijelova zgrada, ulaza, postrojenja i slično. Također, na tom platou planirane su i pješačke površine za komunikaciju među raznim funkcionalnim dijelovima CGO.

Prometni priključak budućeg CGO ostvaruje se preko županijske ceste ŽC 6098 (D56 – Kladnjice – A.G. Kaštela).

Za priključak je izrađen idejni projekt investitora Županijske uprave za ceste Split.

2. STANJE PROSTORNE DOKUMENTACIJE

Za ovo područje zahvata, postoji slijedeća važeća prostorna dokumentacija:

- Prostorni plan Splitsko - dalmatinske županije, «Službeni glasnik Splitsko - dalmatinske županije», br. 2/01, 6/04, 2/05, 17/06, 3/10 i 15/14
- Prostorni plan uređenja Općine Lećevica, «Službeni glasnik Općine Lećevica», broj 5/08, 23/15, 1/16 (pročišćeni tekst)

3. OPIS POSTOJEĆEG STANJA

Lokacija Centra za gospodarenje otpadom Lećevica se nalazi otprilike 1 km sjeverozapadno od naselja Kladnjice u Općini Lećevica.

Lokacija se nalazi na prosječnoj nadmorskoj visini od 470 m. S dvije strane je okružena brdima nadmorske visine oko 550 m. Nalazi se sjeverno od trase autoceste Zagreb-Split, a u neposrednoj blizini županijske ceste ŽC 6098 (D56 – Kladnjice – A.G. Kaštela).

4. GEODETSKE PODLOGE I PODACI


Kao podloge za izradu elaborata korištene su :

- Hrvatska osnovna karta MJ 1:5000
- Katastarski plan MJ 1:1000
- Idejni projekt CGO Lećevica

5. OPIS RJEŠENJA-LOKACIJA 5

Cjelokupna lokacija 5 smještena je na k.č. 2701/1, k.o. Kladnjice i nalazi se unutar "površine Centra za gospodarenje otpadom" prema Prostornom planu uređenja Općine Lećevica (priložena slika).

K.č. 2701/1 je u vlasničkom dijelu 1/1 Republike Hrvatske.

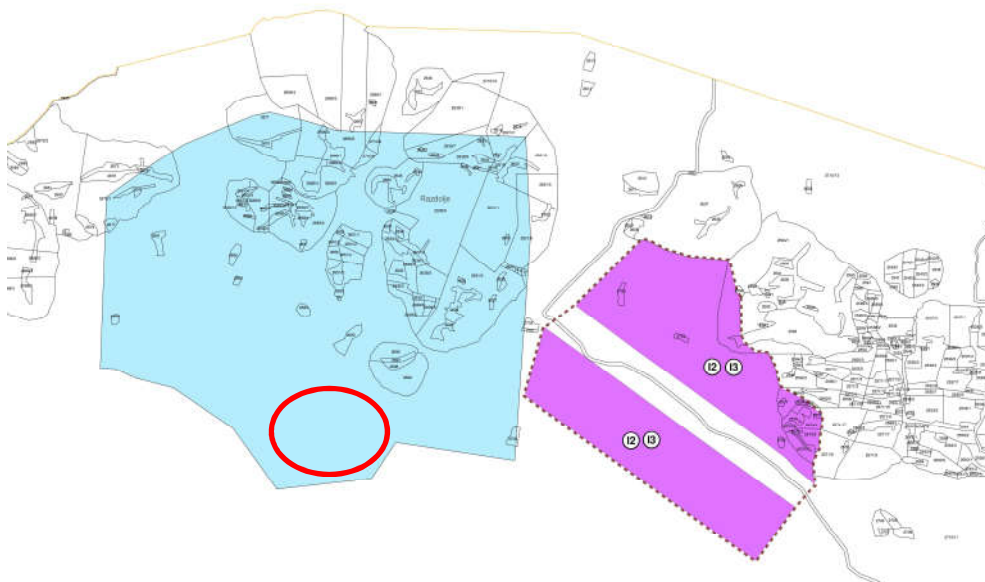

Plato lokacije 5 se nalazi s južne strane u neposrednoj blizini budućeg CGO Lećevica.

Prethodni elaborat je analizirao smještaj viška iskopa od 300.000m^3 na lokaciji 4 koja je zauzimala površinu od 35.000m^2 . Do te količine se došlo na osnovu idejnog projekta uključujući izmjene nivelacije prostora s građevinama (izdizanje za 2m).

Ukupna količina viška iskopa koji predstavlja mineralnu sirovinu prema idejnom projektu bez izmjena u nivelacijama i Studiji izvedivosti iznosi 450.000 m^3 u sraslom stanju odnosno oko 580.000 m^3 u rastresitom stanju.

Za ovu količinu je kao osnova za analizu platoa za odlaganje uzeta lokacija 4 koja je proširena prema istoku.

Predviđena površina za odlaganje viška iskopa na lokaciji 5 zauzima prostor od oko 45.000 m^2 .

Teren je u usponu od sjevera prema jugu. Proteže se u dužini od cca 220m i savladava se visinska razlika od cca 37m (početna kota terena je 483 m.n.m. a završna 520 m.n.m.)

Na ovom prostoru je moguće smjestiti cjelokupni višak iskopa materijala koji će se pojaviti odnosno 580.000m^3 .



Na postojećem terenu se planira formirati nasip prosječne visine do oko 12-15m s pokosima u nagibu 1:1.5-2.

Pristup platou moguće je osigurati pristupnom cestom s južne strane spajanjem na buduću cestu (os 5) s makadamskim zastorom koja se planira oko prostora odlagališta otpada. Pristupna cesta se planira u dužini od cca150m, širine 3.0m s makadamskim zastorom.

Sjeverozapadna granica platoa bi se ogradila podupornim gabionskim zidovima sa zategom visine oko 7-9m, u dužini od oko 436m radi što veće iskoristivosti prostora za nasipavanje i osiguranja pokosa nasipa te prihvatljivog uklapanja u okoliš. Za ispunu konstrukcije koristio bi se materijal iz iskopa.

Sastavila:



HRVATSKA KOMORA INŽENJERA GRAĐEVINARSTVA
Eleonora Vrandečić
dipl.ing.građ.
Ovlaštena inženjerka građevinarstva

G 5989

Eleonora Vrandečić, dipl.ing.građ.




3. NACRTI

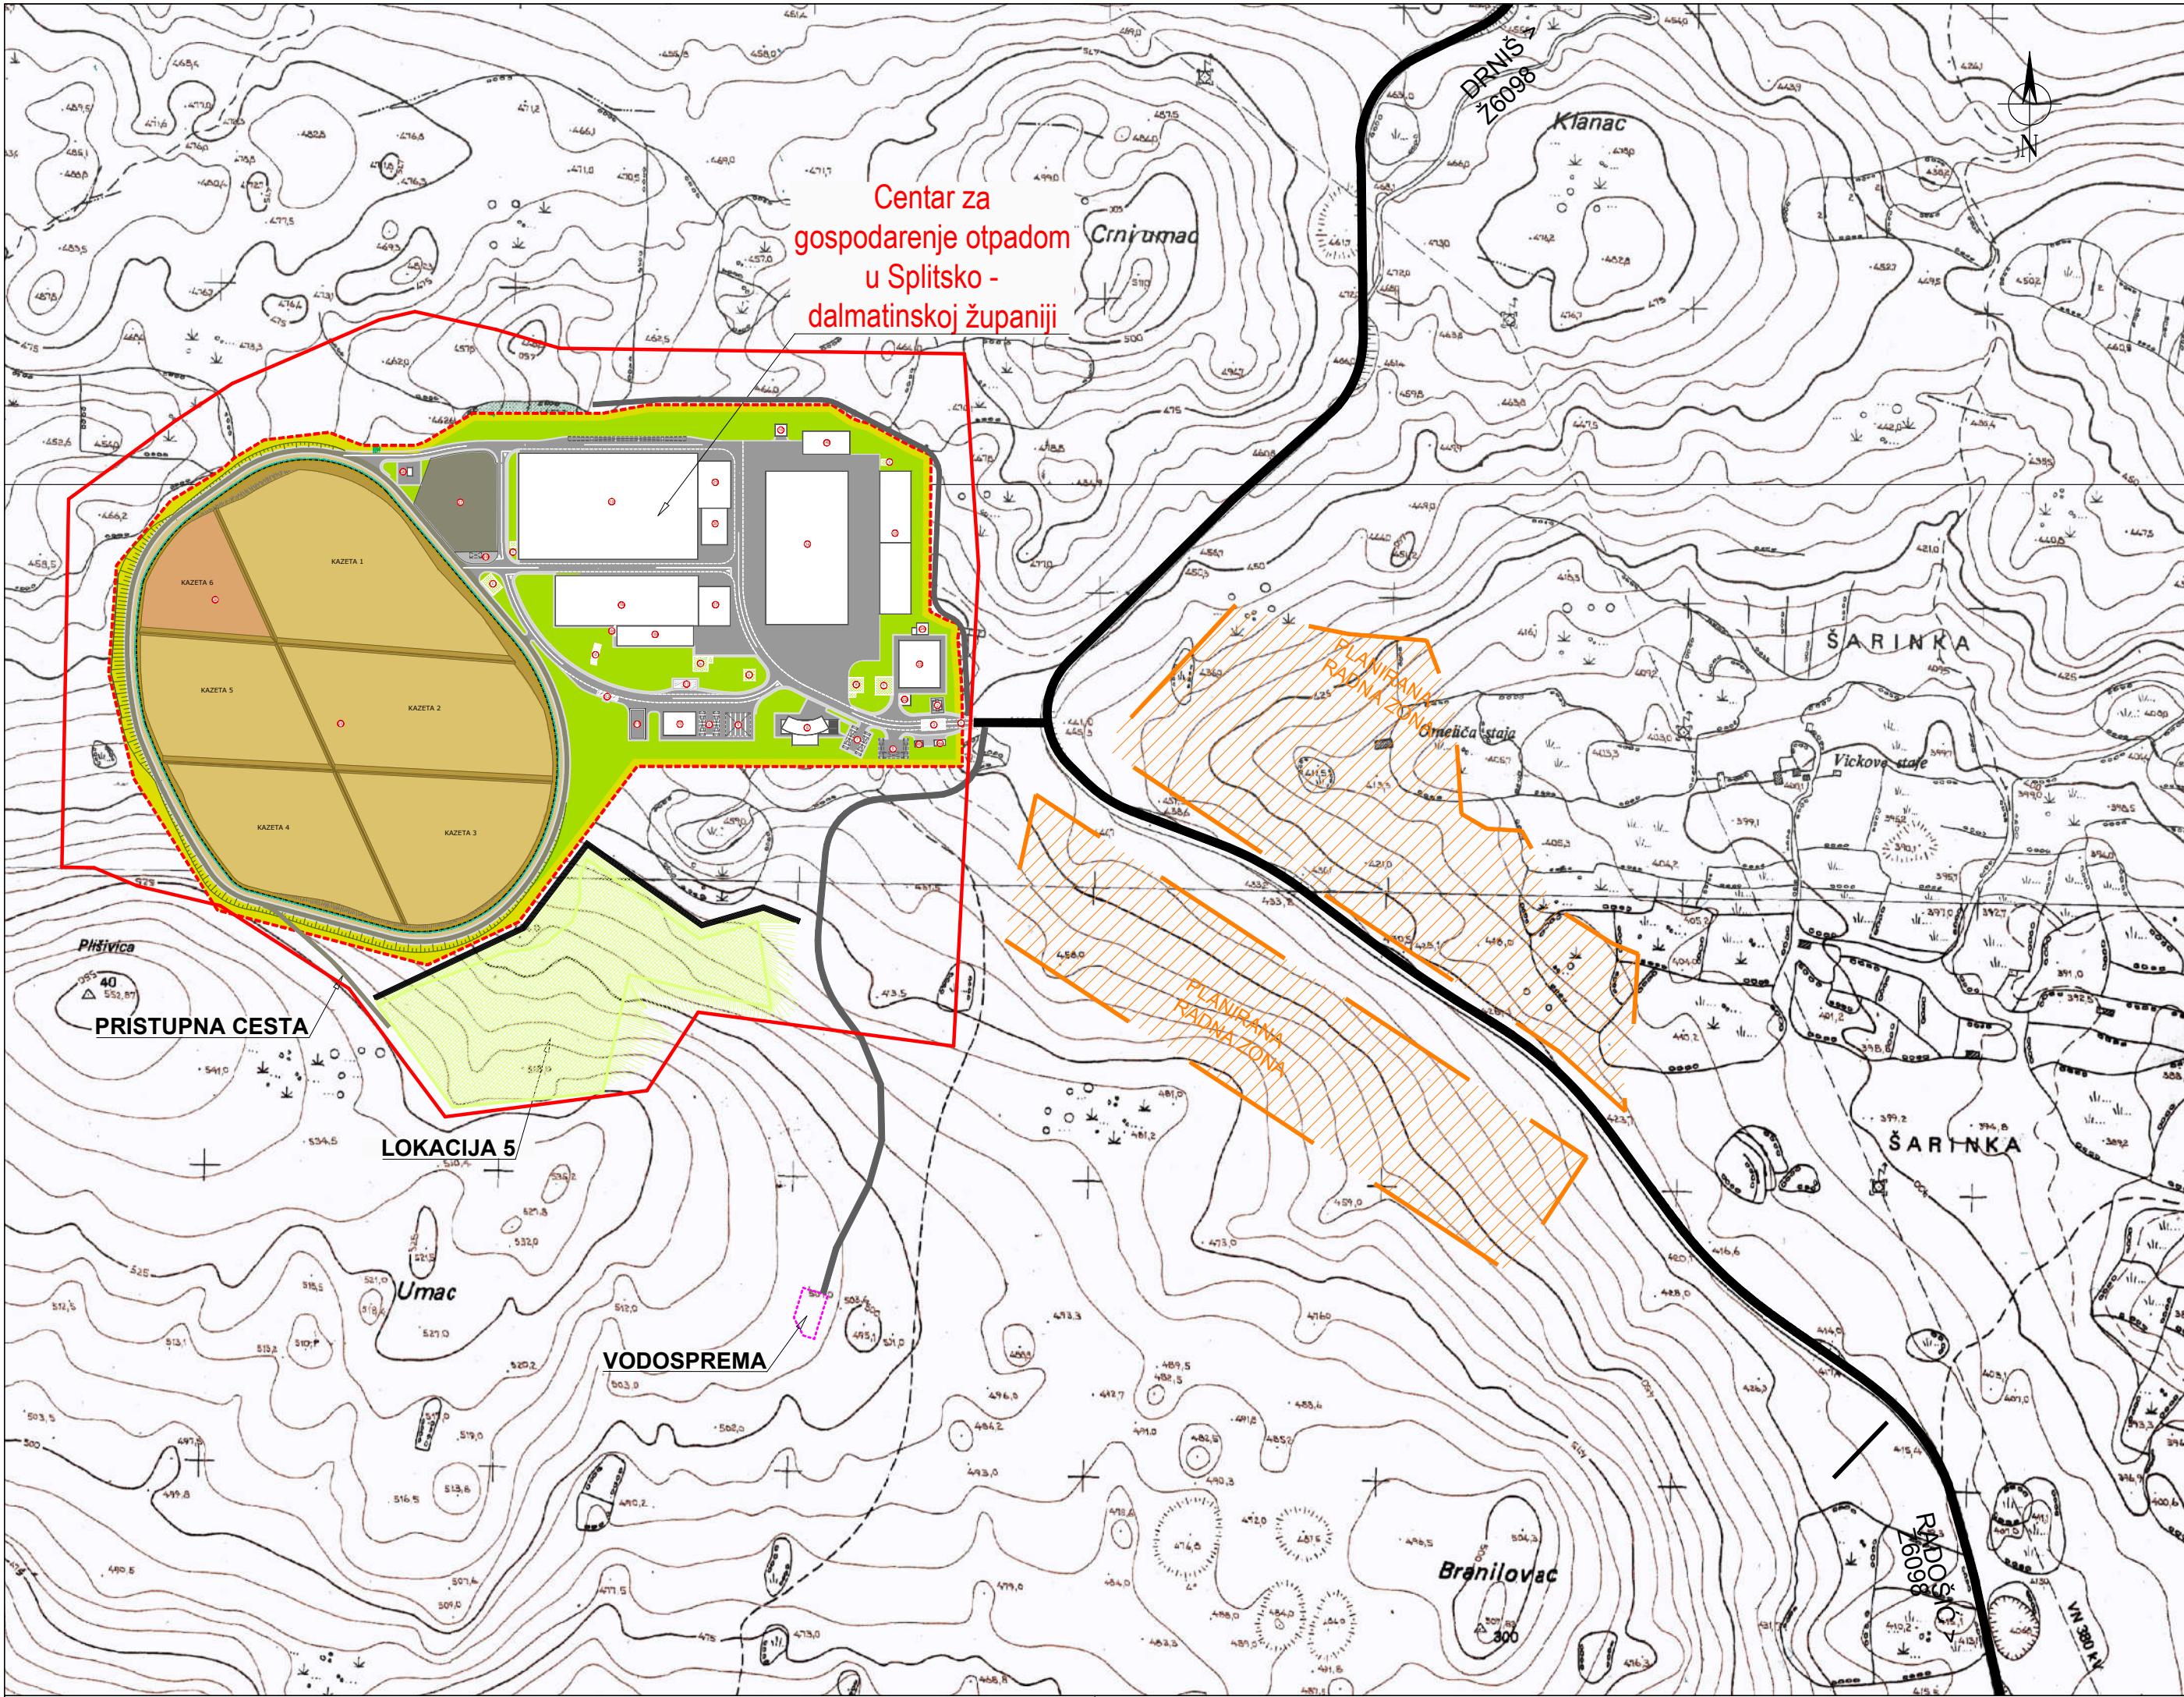


PROJEKTNI ODJEL

 geoprojekt Dioničko društvo za geodetske poslove, građevinsko projektiranje i nadzor Sukošćanska 43, 21000 Split, Hrvatska		Telefon: 021 277-110 Faks: 021 277-144 e-pošta: geoprojekt@geoprojekt.hr URL: www.geoprojekt.hr OIB: 25623466485 BIC: HPBZHR2X IBAN: HR5323900011100329960	
INVESTITOR: REGIONALNI CENTAR ČISTOG OKOLIŠA d.o.o. SPLIT		OZNAKA PROJEKTA: 1373-P1-71-02-2	
GRADEVINA: VARIJANTNA RJEŠENJA PLATO I PRISTUPNE CESTE ZA PRIVREMENO ODLAGALIŠTE VIŠKA ISKOPA NA IZGRADNJI CGO-a U KLANJCAMA		ZOP:	
		KNJIGA:	
		VRSTA PROJEKTA: GRAĐEVINSKI	
		RAZINA PROJEKTA: ELABORAT	
		SADRŽAJ:	
PROJEKTANT: Eleonora Vrandečić dipl.ing.grad. HRVATSKA KOMORA INŽENJERSTVA GRAĐEVINARSTVA Eleonora Vrandečić dipl.ing.grad. Ovlaštena inženjerka građevinarstva 		PREGLEDNA SITUACIJA	
		MJERILO: 1:5000	
		PRILOG br.: 3.1.	
		DATUM: OŽUJAK, 2019.	
SURADNICI:		KONTROLIRAO: Mario Škomrlj, ing.grad.	
NAPOMENA:		M.P.	

KARAKTERISTIČNI POPREČNI PRESJEK PLATOA 1-1 MJ 1:200

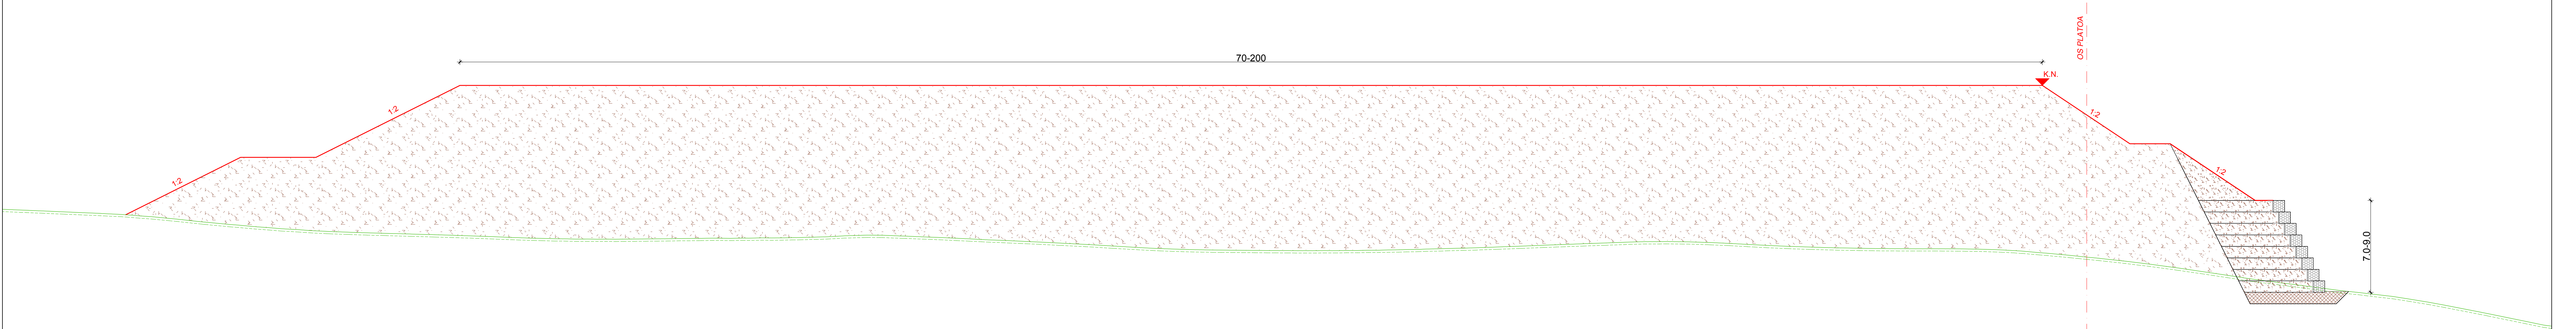

KARAKTERISTIČNI POPREČNI PRESJEK PISTUPNE CESTE MJ 1:100

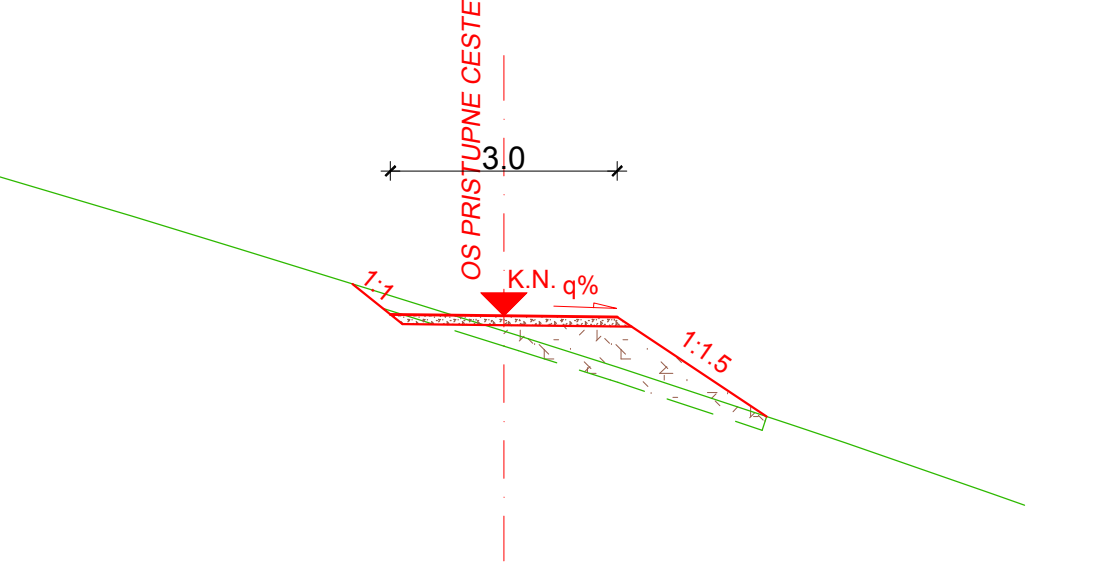

geoprojekt

Dioničko društvo za geodetske poslove, građevinsko projektiranje i nadzor

Sukošanska 43, 21000 Split, Hrvatska

Telefon:

021 277-110

Faksa:

021 277-144

e-pošta:

geoprojekt@geoprojekt.hr

URL:

www.geoprojekt.hr

OIB:

25623466485

BIC:

HRP22422X

IBAN:

HR9323900011100329960

INVESTITOR:

REGIONALNI CENTAR ČISTOG OKOLIŠA d.o.o.

SPLIT

GRADEVINA:

VARIJANTNA RJEŠENJA PLATO I PRISTUPNE CESTE ZA PRIVREMENO ODLAGALIŠTE VIŠKA ISKOPA NA IZGRADNJI CGO-a U Kladnjicama

PROJEKTANT:

Eleonora Vrandečić
dipl.ing.građ.
HRVATSKA KOMORA INŽENJERA GRAĐEVINARSTVA
Eleonora Vrandečić
dipl.ing.građ.
Ovlaštena izdatnica građevinarstva
G 5989

INŽENJER:

Mario Škomrlj

PROJEKAT:

1373-P1-71-02-3

ZOP:

KNJIGA:

VRSTA PROJEKTA:

GRAĐEVINSKI

RAZINA PROJEKTA:

ELABORAT

SADRŽAJ:

KARAKTERISTIČNI POPREČNI PRESJECI

MIJERLO:

1:200;100

PRILOG br.:

3.4.

DATUM:

RUJAN, 2019

KONTROLIRAO:

Mario Škomrlj, ing.građ.

M.P.:

NAPOMENA: