


K.O. GORNJI HUMAC  
MBR: 301604  
D.L. 21  
  
BR. PRED: TD G-119/15  
IZRADA: Girus d.o.o.  
Vukovarska 148, Split

KLASA: 932-06/  
URBROJ: 541-  
Mjesto: Supetar  
Datum

KOPIJA KATASTARSKOG PLANA  
ZA ZEMLJIŠNU KNJIGU  
M 1 : 2880

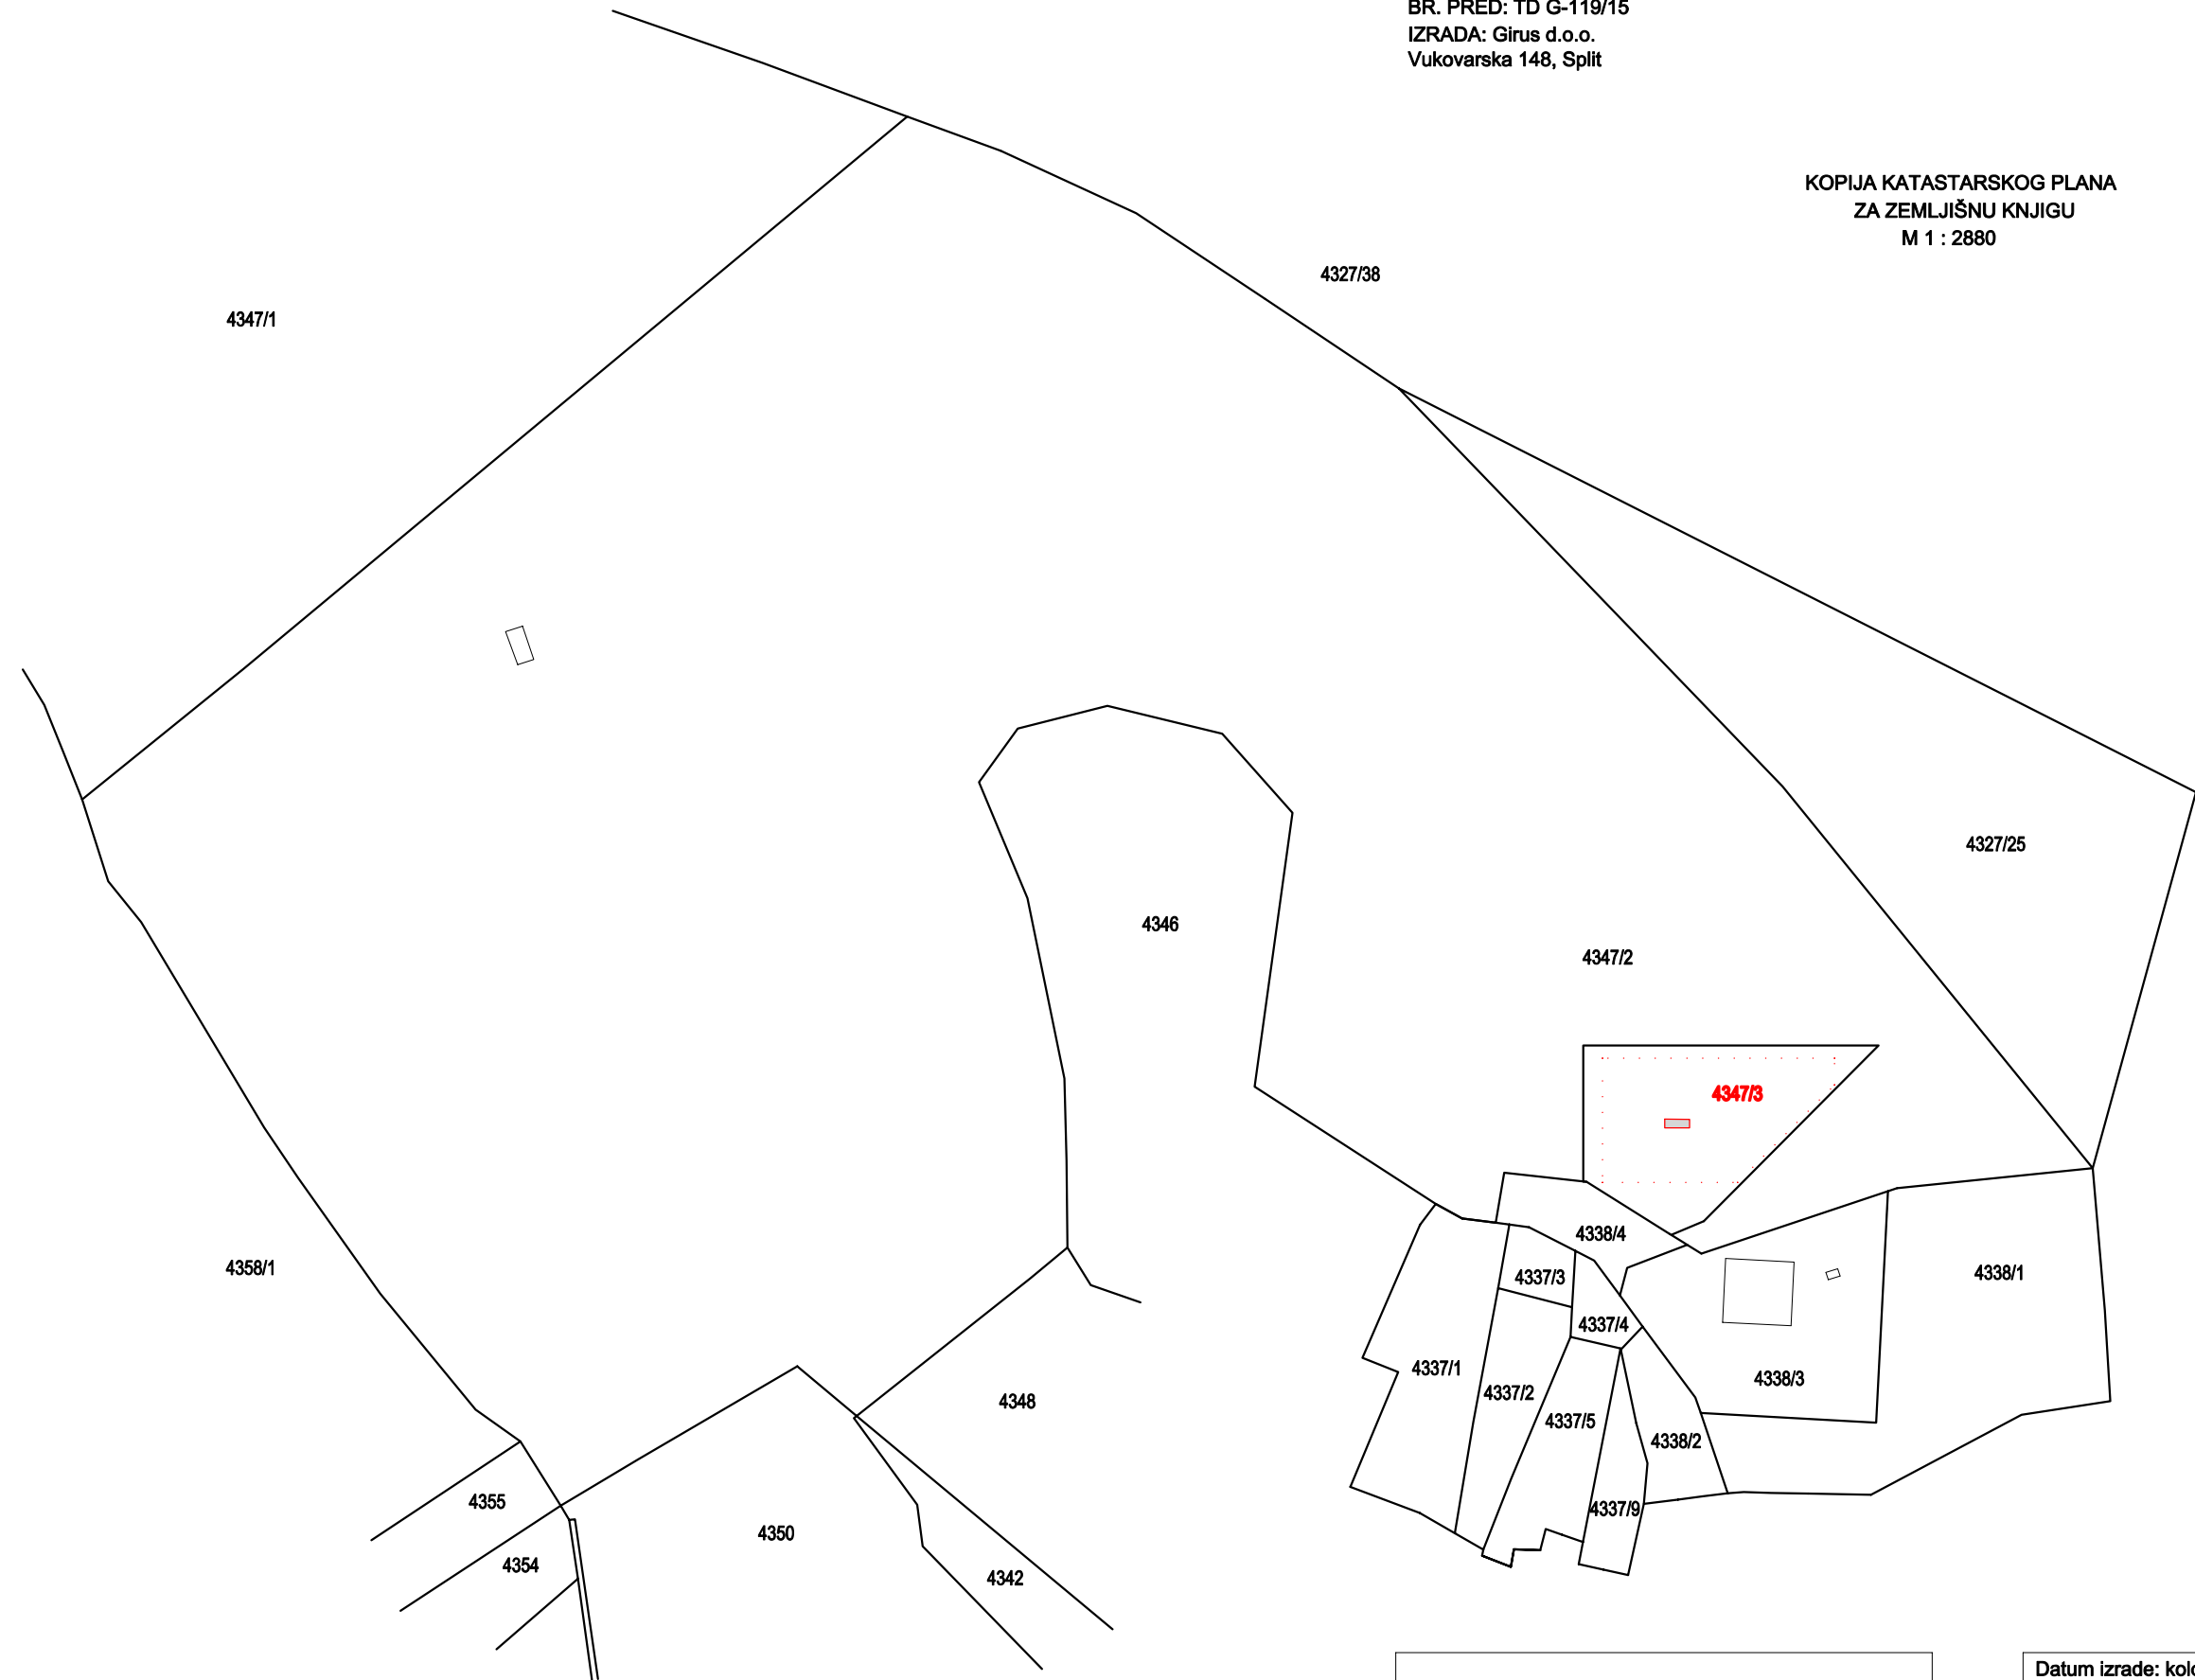

Datum izrade: kolovoz, 2015.  
Odgovorna osoba za obavljanje stručnih geodetskih poslova: