


K.O. GORNJI HUMAC
MBR: 301604
D.L. 21

BR. PRED: TD G-119/15
IZRADA: Girus d.o.o.
Vukovarska 148, Split

KLASA: 932-06/ -02/
URBROJ: 541-
Mjesto: Supetar
Datum

KOPIJA KATASTARSKOG PLANA
ZA KATASTAR
M 1 : 2880

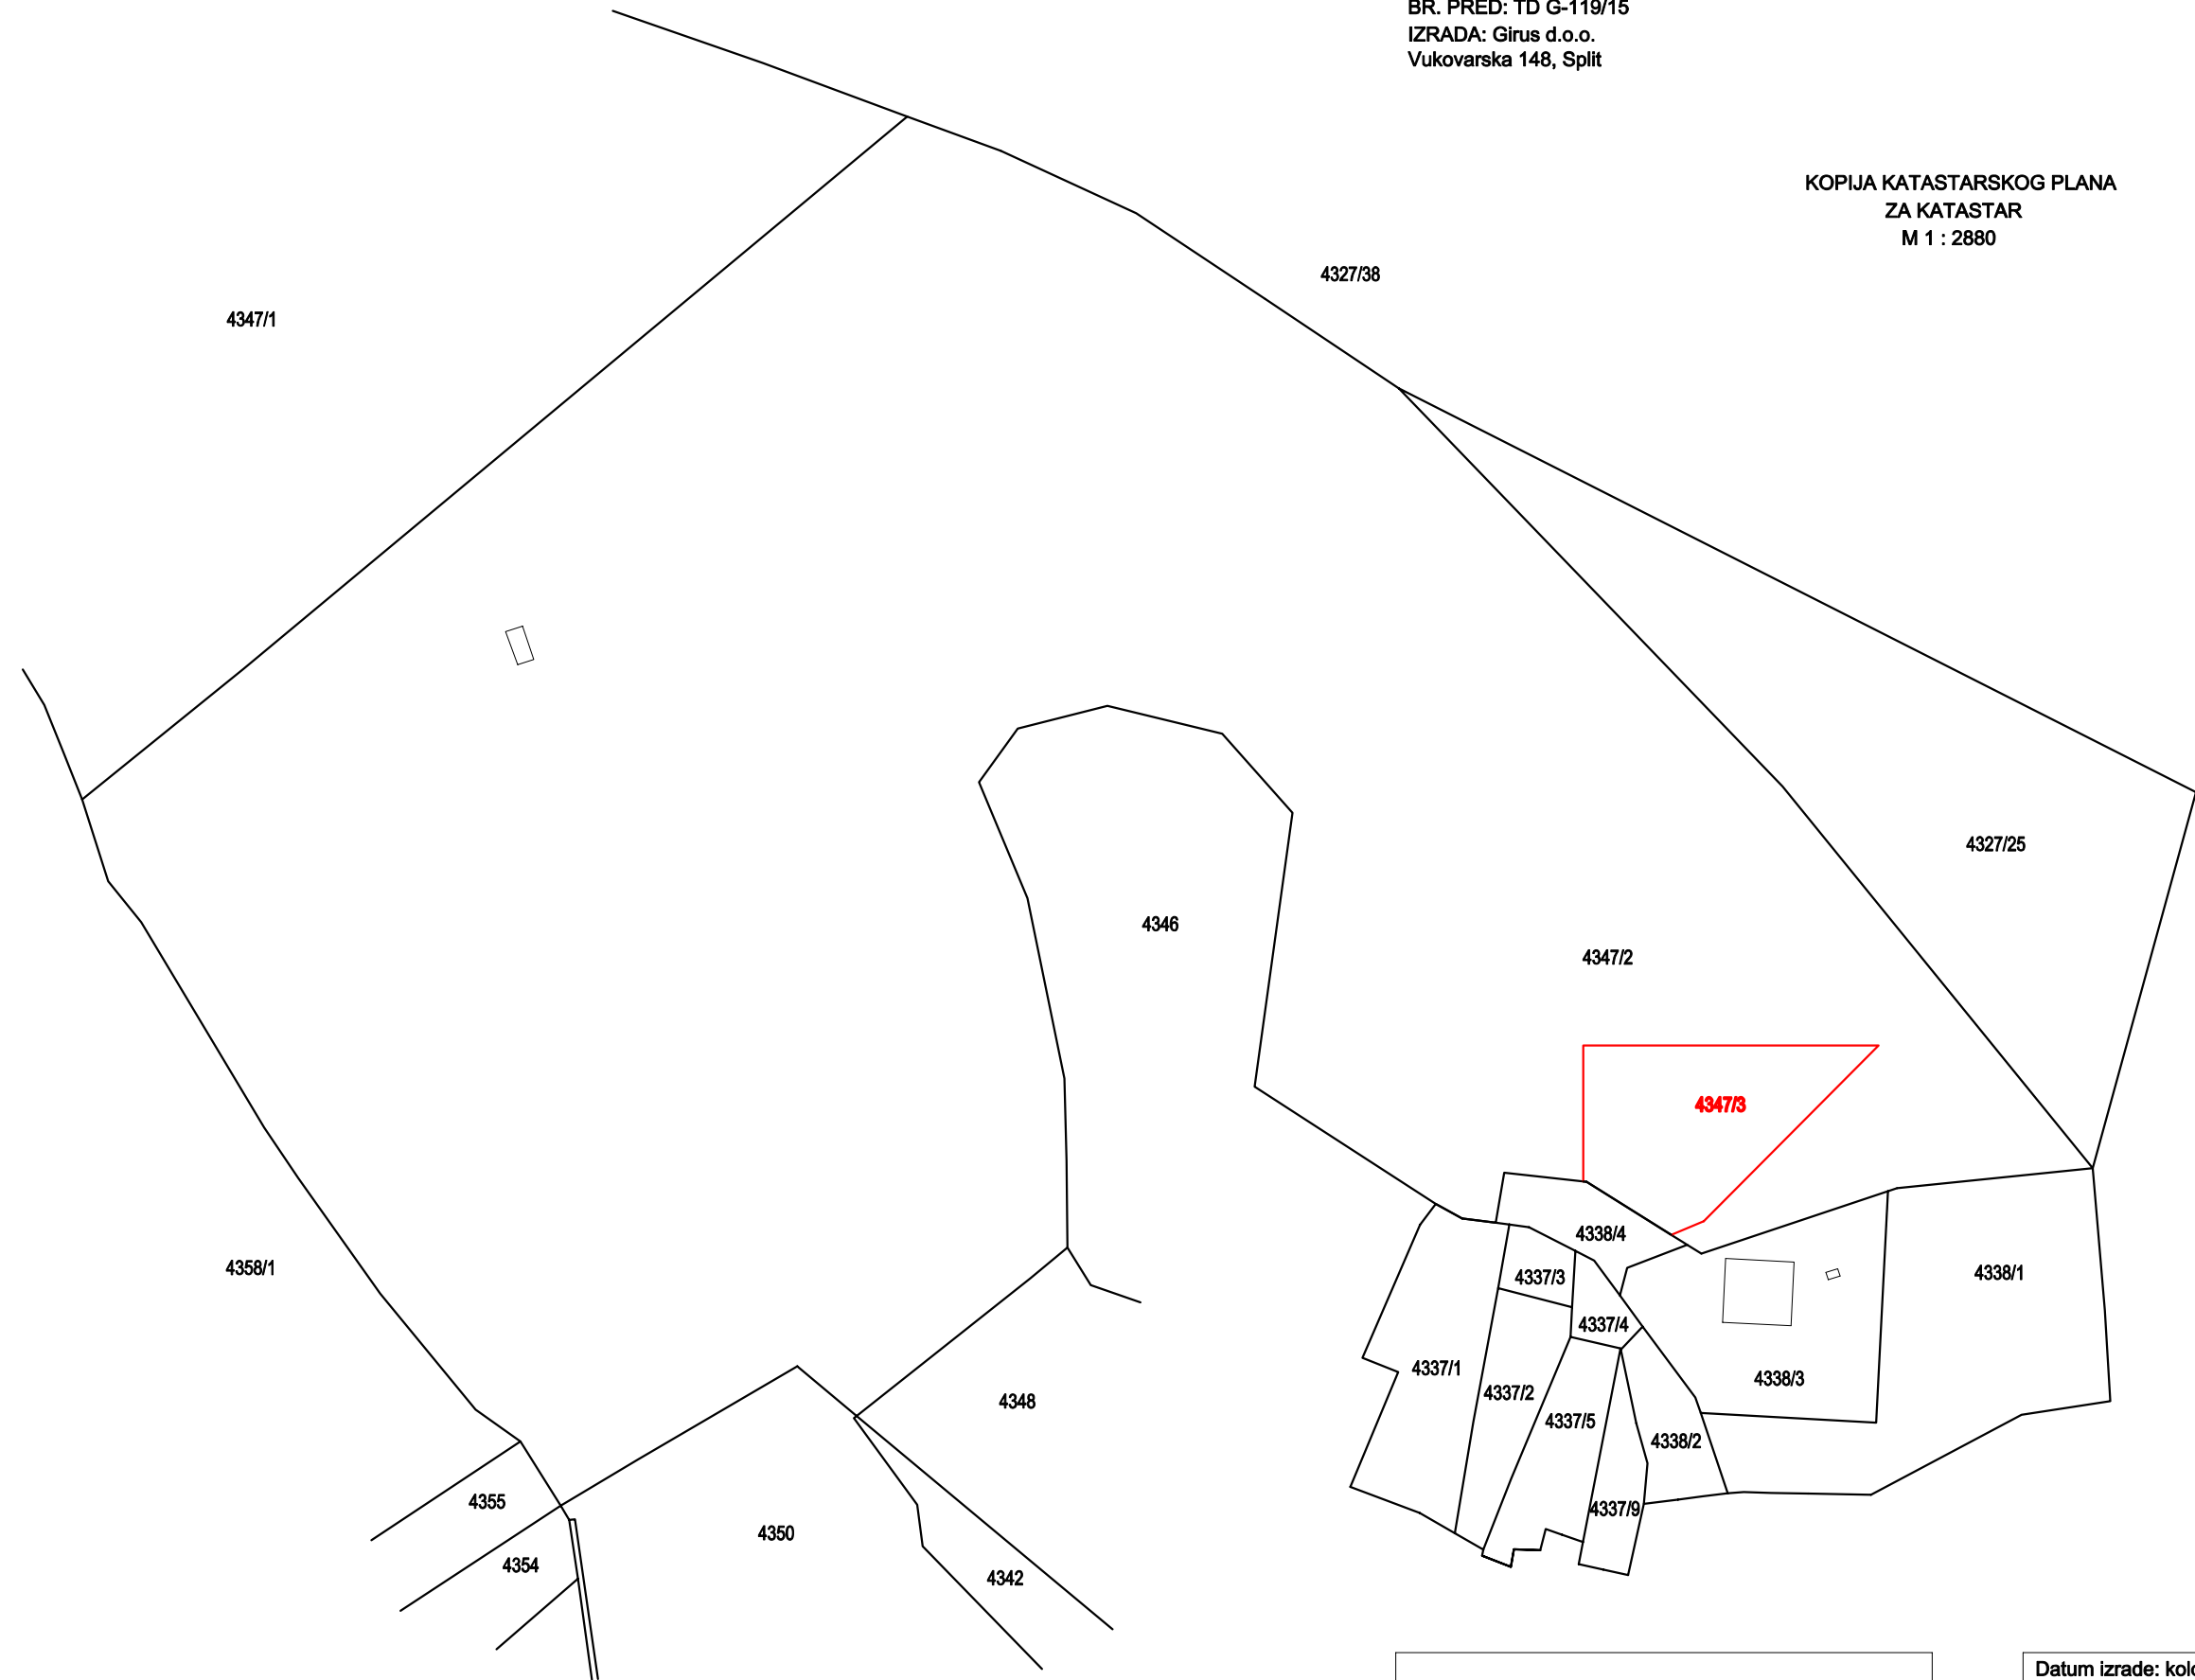

Datum izrade: kolovoz, 2015.
Odgovorna osoba za obavljanje stručnih geodetskih poslova: