

K.O. KAMEN

MBR: 329789

D.L. 5

BR. PRED: TD G-121/15

IZRADA: Girus d.o.o.

Vukovarska 148, Split

KLASA: 932-06/

URBROJ: 541-


Mjesto: Split

Datum

KOPIJU KATASTARSKOG PLANA

ZA KATASTAR

M 1 : 1000

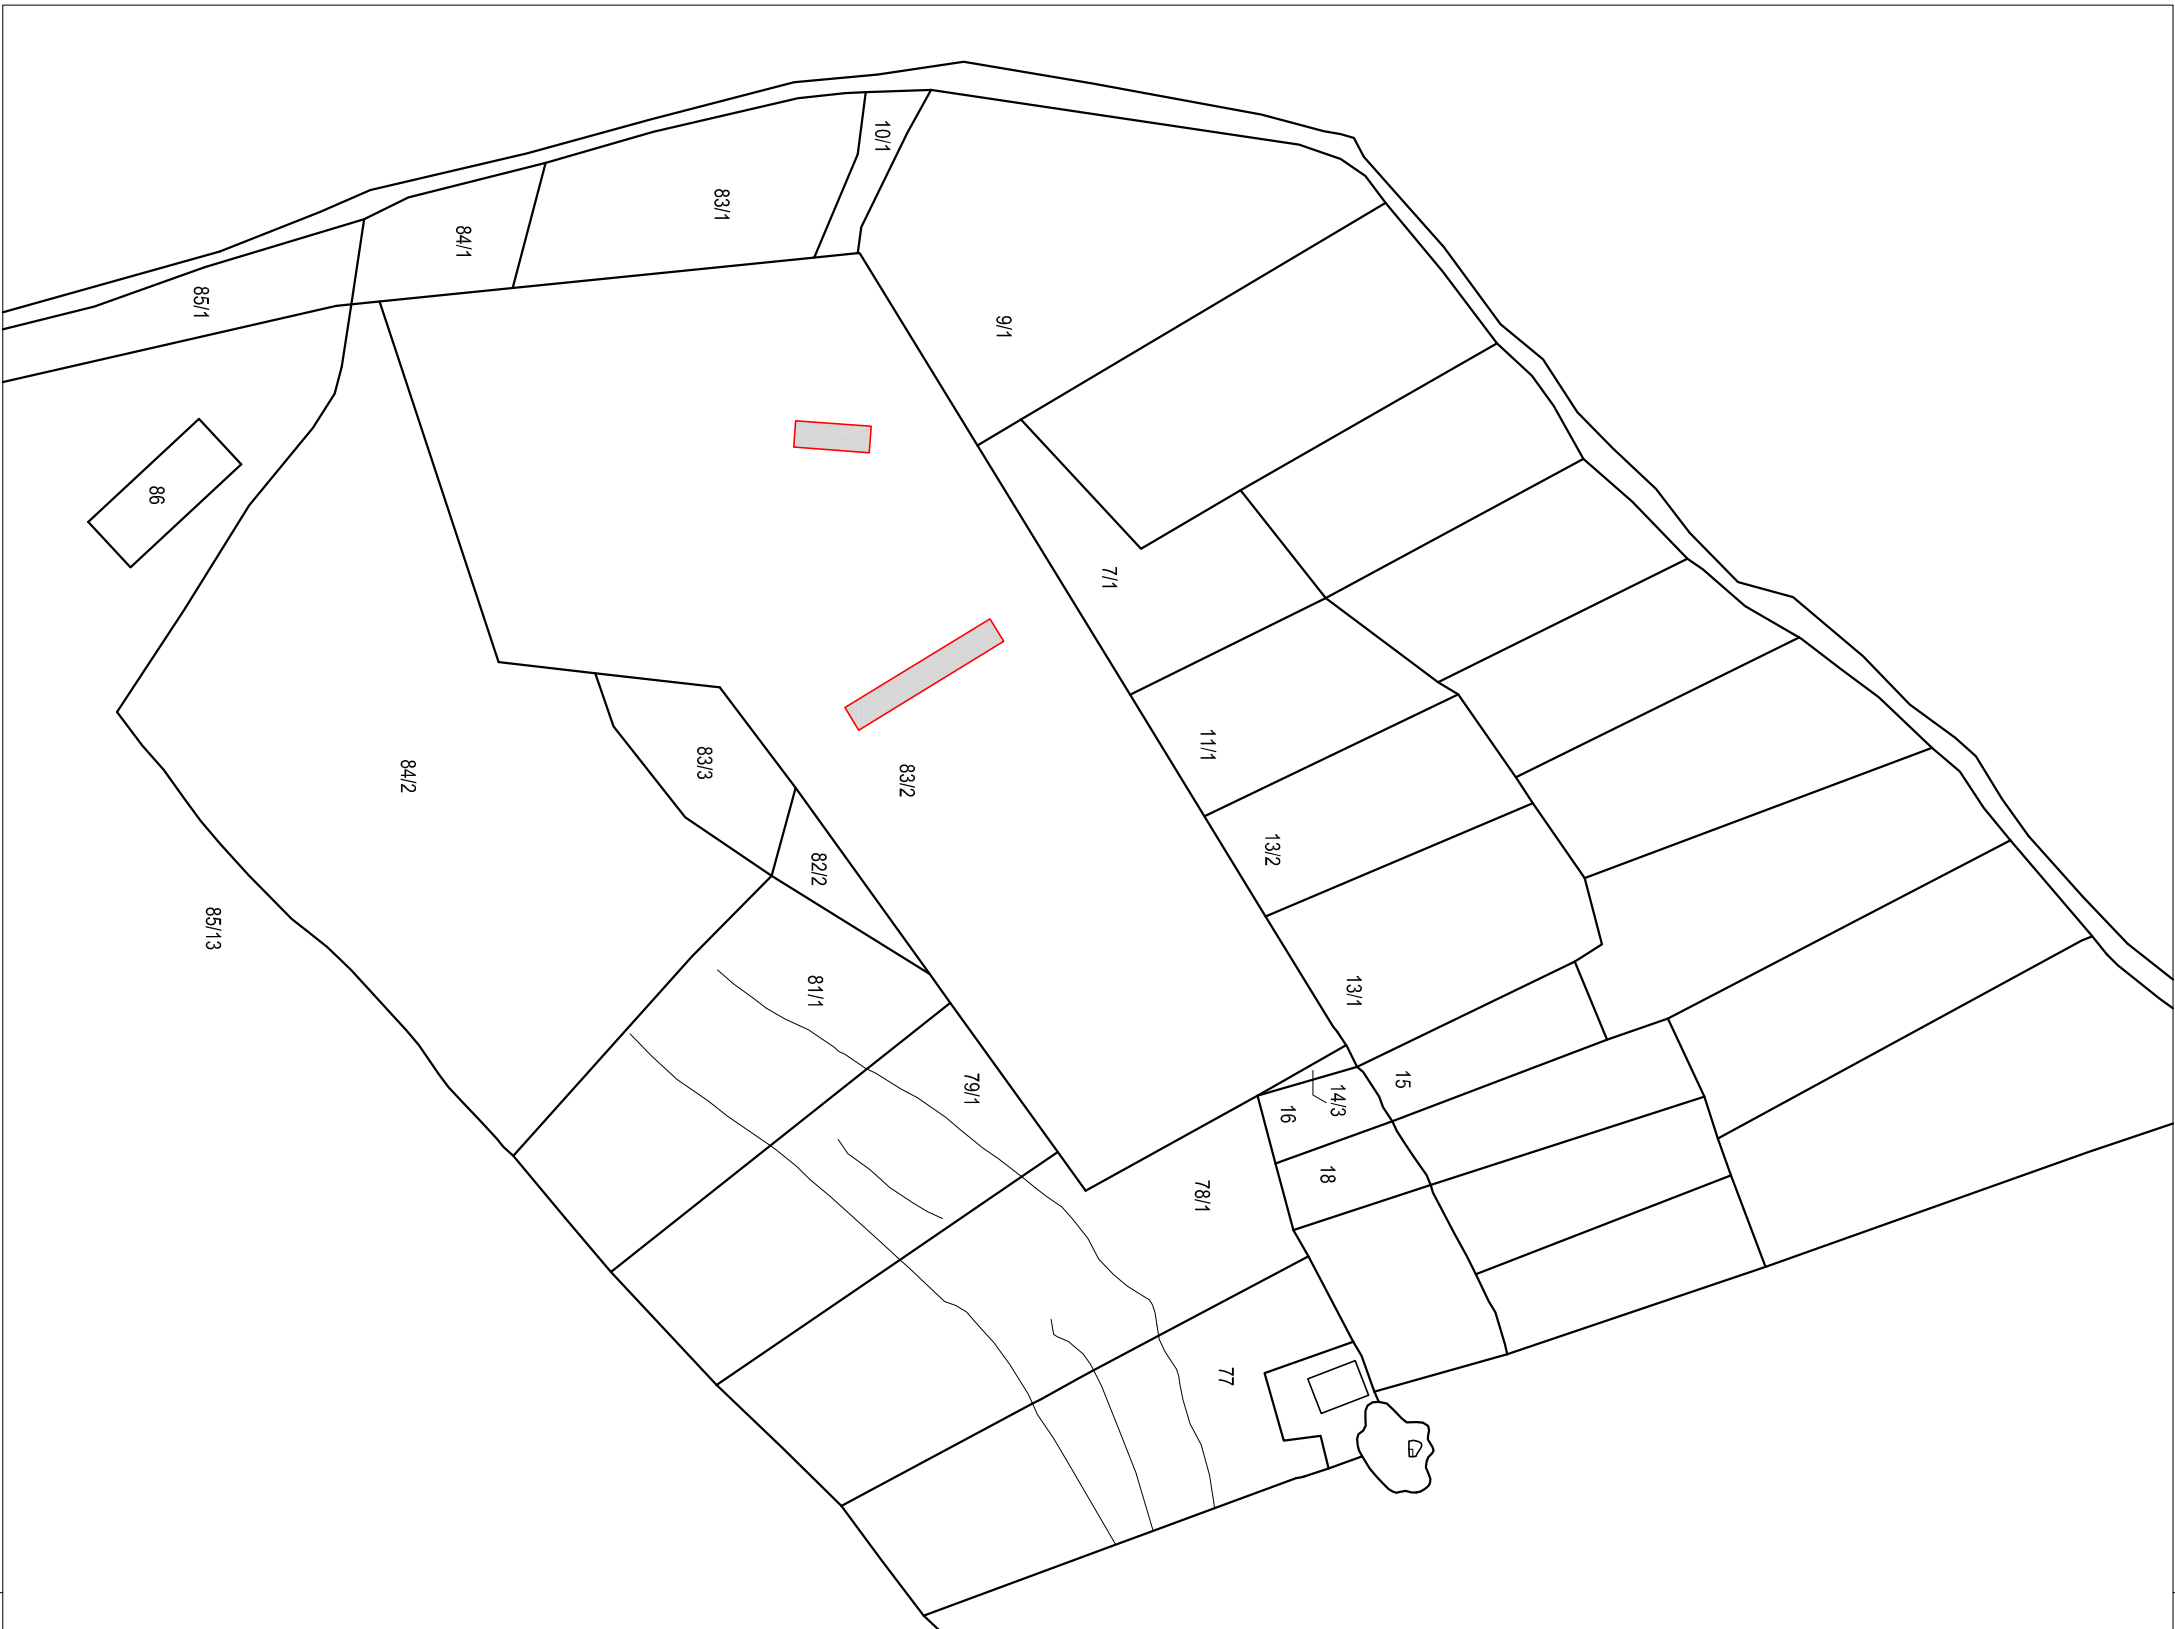

Datum izrade: kolovoz, 2015.

Odgovorna osoba za obavljanje stručnih geodetskih poslova: