

Naručitelj geodetskog projekta: Regionalni centar čistog okoliša d.o.o.  
Adresa: Domovinskog rata 2, 21000 Split  
OIB: 54045399638

Podaci o glavnom projektu  
Zajednička oznaka svih mapa: Z.O.P.: TD 701-P2/5  
Razina projekta: Idejni projekt  
Redni broj mape: 2

Oznaka projekta prema upisniku: T.D. G-119/15

## **GEODETSKI PROJEKT**

### **PRETOVARNE STANICE BRAČ**

### **NA K.Č. 4347/2 K.O. GORNJI HUMAC**

Naziv projektantskog ureda:  
Geoprojekt d.d.  
Adresa sjedišta: Sukoišanska 43, 21000 Split  
OIB: 25623466485

Klasa:  
Ur.broj:

Glavni projektant: Danijel Dujmović dipl.ing.građ.

Mjesto i datum:

Ovlaštena osoba:

Ovlašteni inženjer geodezije:

Jurica Pleić mag.ing.geod et geoinf.

Odgovorna osoba:

Marijo Turić

## 1. OPĆI PRILOZI

- a.) Izvod iz sudskog registra
- b.) Rješenje DGU Klasa: UP/I-930-03/08-02/482, Ur.broj: 541-01-1/1-08-5, Zagreb, 28.10.2008.
- c.) Rješenje DGU Klasa: UP/I-930-03/15-02/31, Ur.broj: 541-06-02/1-15-2, Zagreb, 23.07.2015.
- d.) Potvrda DGU o izdanoj suglasnosti za obavljanje geodetskih poslova
- e.) Potvrda HKOIG o upisu u Imenik ovlaštenih inženjera
- f.) Račun o plaćenju CROPOS VPPS pretplati
- g.) Račun o ishođenom DKP

## 2. ULAZNI PODACI

- a.) Kopija katastarskog plana
- b.) Posjedovni list
- c.) Zemljišnoknjižni uložak

## 3. GEODETSKI SITUACIJSKI NACRT

## 4. GEODETSKA SITUACIJA GRAĐEVINE

## 5. POPIS KOORDINATA LOMNIH TOČAKA GRAĐEVINSKE ČESTICE I GRAĐEVINE

## 6. PRIJAVNI LISTOVI I KOPIJE PLANA KATASTARSKOG PLANA

## 7. IZVJEŠĆA U OKVIRU IZRADE GEODETSKOG PROJEKTA

- a.) Izvješće o utvrđivanju postojećih međa i drugih granica te o novom razgraničenju
- b.) Tehničko izvješće
- c.) Prikaz izmjerenog stanja

## 1. OPĆI PRILOZI

REPUBLIKA HRVATSKA  
TRGOVAČKI SUD U SPLITU

IZVADAK IZ SUDSKOG REGISTRA

---

SUBJEKT UPISA

---

MBS:

060214717

OIB:

37583457007

TVRTKA:

1 GIRUS d.o.o. za geodetske poslove

1 GIRUS d.o.o.

SJEDIŠTE/ADRESA:

3 Split (Grad Split)  
Vukovarska 148

PRAVNI OBLIK:

1 društvo s ograničenom odgovornošću

PREDMET POSLOVANJA:

- 1 \* - Kupnja i prodaja robe
- 1 \* - Trgovačko posredovanje na domaćem i inozemnom tržištu
- 1 \* - Pripremanje hrane i pružanje usluga prehrane, pripremanje i usluživanje pića i napitaka i pružanje usluga smještaja
- 1 \* - Međunarodni prijevoz tereta i putnika u cestovnom prometu
- 1 \* - Unutrašnje čišćenje zgrada svih vrsta, uključujući urede, tvornice, prodavaonice, ustanove i druge poslovne i profesionalne prostorije, te stambene zgrade s više stanova
- 1 \* - Računovodstveno, knjigovodstveni poslovi
- 2 \* - Izrada elaborata stalnih geodetskih točaka za potrebe o snovnih geodetskih radova
- 2 \* - Izvođenje geodetskih radova za potrebe izmjere, označivanja i državanja državne granice,
- 2 \* - Izradu elaborata topografske izmjere i izradbe državnih karata
- 2 \* - Izradu elaborata katastarske izmjere i tehničke reambulacije
- 2 \* - Izradbu parcelacijskih i drugih geodetskih elaborata katastra zemljišta,
- 2 \* - Izradbu parcelacijskih i drugih geodetskih elaborata katastra nekretnina
- 2 \* - Izradbu elaborata katastra vodova i tehničko vođenje katastra vodova
- 2 \* - Izradbu posebnih geodetskih podloga za prostorno planiranje i graditeljsko projektiranje, izradbu geodetskog projekta, izradbu elaborata o iskolčenju građevine, kontrolna geodetska mjerenja pri izgradnji i



**SUBJEKT UPISA**

**PREDMET POSLOVANJA:**

- |   |   |  |
|---|---|--|
|   |   | održavanju građevina (praćenje mogućih pomaka)   |
| 2 | * | - Izradbu situacijskih nacрта za objekte za koje ne treba izraditi geodetski projekt   |
| 2 | * | - Iskolčenje građevina   |
| 2 | * | - Izradba posebnih geodetskih podloga za zaštićena i šticeena područja   |
| 2 | * | - Geodetski radovi u komasacijama  |
| 2 | * | - Poslovi stručnog nadzora nad radovima za: Izradbu elaborata katastra vodova i tehničko vođenje katastra vodova; Izradbu posebnih geodetskih podloga za prostorno planiranje i graditeljsko projektiranje, izradbu geodetskog projekta, |
| 2 | * | - izradbu elaborata o iskolčenju građevine, kontrolna geodetska mjerenja pri izgradnji i održavanju građevina (praćenje mogućih pomaka);   |
| 2 | * | - Iskolčenje građevina; Izradba posebnih geodetskih podloga za zaštićena i šticeena područja   |
| 2 | * | - Posredovanje u prometu nekretnina  |
| 2 | * | - Kupnja i prodaja vlastitih nekretnina  |
| 2 | * | - Iznajmljivanje i upravljanje vlastitim nekretninama  |
| 2 | * | - Građenje   |
| 2 | * | - Poslovi projektiranja  |
| 2 | * | - Stručni nadzor gradnje   |
| 2 | * | - Zastupanje stranih tvrtki  |
| 2 | * | - Turističke usluge u nautičkom turizmu, turističke usluge u ostalim oblicima turističke ponude i ostale usluge koje se pružaju turistima u svezi s njihovim putovanjem i boravkom   |
| 2 | * | - Unutarnji prijevoz tereta i putnika u cestovnom prometu  |

**OSNIVAČI/ČLANOVI DRUŠTVA:**

- |   |  |
|---|--|
| 4 | Tibor Donadini, OIB: 19038189376<br>Split, Miroslava Krleža 26<br>- član društva |
| 4 | Marijo Turić, OIB: 27742760556<br>Solín, Matoševa ulica 94<br>- član društva     |
| 4 | Ivo Miloš, OIB: 17219176454<br>Split, Tijardovićeua 16<br>- član društva         |
| 5 | Jurica Pleić, OIB: 75586872254<br>Split, Karlovačka 26                           |

SUBJEKT UPISA

OSNIVAČI/ČLANOVI DRUŠTVA:

5 - član društva

OSOBE OVLAŠTENE ZA ZASTUPANJE:

- 1 Tibor Donadini  
Split, Miroslava Krleže 26  
1 - član uprave  
1 - direktor, zastupa Društvo pojedinačno i samostalno
- 1 Marijo Turić  
Solín, Matoševa ulica 94  
1 - član uprave  
1 - direktor, zastupa Društvo pojedinačno i samostalno

TEMELJNI KAPITAL:

1 20.000,00 kuna

PRAVNI ODNOSI:

Osnivački akt:

- 2 Odlukom članova društva do 14. veljače 2008. godine, izmijenjen je Društveni ugovor od 29. prosinca 2005. godine, u čl. 5 odredbe o predmetu poslovanja. Pročišćeni tekst Društvenog ugovora od 14. veljače 2008. godine, s potvrdom javnog bilježnika, dostavljen je u Zbirku isprava suda.
- 3 Odlukom člana Društva od 05. rujna 2008. godine, izmijenjen je Društveni ugovor od 14. veljače 2008. godine, u uvodu akta, u čl. 1 odredbe o članovima društva, u čl. 3 odredbe o sjedištu, u čl. 7 odredbe o temeljnom kapitalu, u čl. 8 odredbe o temeljnom ulogu i u čl. 12 odredbe o poslovnom udjelu.  
Pročišćeni tekst Društvenog ugovora od 05. rujna 2008. godine, pohranjen je u Zbirku isprava.

FINANCIJSKA IZVJEŠĆA:

	Predano	God.	Za razdoblje	Vrsta izvještaja
eu	13.05.14	2013	01.01.13 - 31.12.13	GFI-POD izvještaj

Upise u glavnu knjigu proveli su:

RBU Tt	Datum	Naziv suda
0001 Tt-05/2876-2	13.01.2006	Trgovački sud u Splitu
0002 Tt-08/429-4	11.03.2008	Trgovački sud u Splitu
0003 Tt-08/2249-2	22.09.2008	Trgovački sud u Splitu
0004 Tt-10/2691-2	18.11.2010	Trgovački sud u Splitu
0005 Tt-12/988-2	20.03.2012	Trgovački sud u Splitu
eu /	30.06.2009	elektronički upis
eu /	30.03.2010	elektronički upis

REPUBLIKA HRVATSKA  
TRGOVAČKI SUD U SPLITU

IZVADAK IZ SUDSKOG REGISTRA

SUBJEKT UPISA

Upise u glavnu knjigu proveli su:

RBU Tt	Datum	Naziv suda
eu /	30.03.2011	elektronički upis
eu /	11.06.2012	elektronički upis
eu /	20.06.2013	elektronički upis
eu /	13.05.2014	elektronički upis

U Splitu, 22. svibnja 2014.

Ovlaštena osoba

*hotimac*

REPUBLIKA HRVATSKA  
TRGOVAČKI SUD U SPLITU

R3-

*4643/2014*


Ovaj izvadak istovjetan je podacima upisanim u Glavnoj knjizi  
sudskog registra.

Sudska pristojba plaćana u iznosu *4900* kn, po Tar.  
br. 28. Zakona o sudskim pristojbama (NN 74/95, 57/96 i 137/02)

U Splitu,

*22.5.2014*

Ovlašten službenik

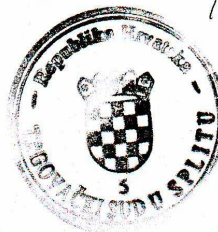





**REPUBLIKA HRVATSKA  
DRŽAVNA GEODETSKA UPRAVA  
SREDIŠNJI URED**

10000 Zagreb, Gruška 20  
Tel. 01/6165 - 404, fax: 01/6165 - 484

KLASA:UP/I- 930-03/08-02/482  
UR.BROJ: 541-01-1/1-08-5  
Zagreb, 28.10.2008.

Na temelju članka 202. st. 1. Zakona o općem upravnom postupku ( NN br: 53/91 i 103/96 ),  
ravnatelj Državne geodetske uprave donosi

**RJEŠENJE  
o izmjeni rješenja**

1. U rješenju KLASA: UP/I-930-03/08-02/482, Ur.broj:541-01-01/1-08-3 od 04.ožujka 2008.godine, točka 1. dispozitiva rješenja mijenja se i glasi.

" 1. GIRUS d.o.o. za geodetske poslove, Split, Vukovarska 148

daje se suglasnost za obavljanje poslova državne izmjere i katastra nekretnina iz članka 104. stavka. 1. točke:

5. Izradbu parcelacijskih i drugih geodetskih elaborata katastra zemljišta
6. Izradbu parcelacijskih i drugih geodetskih elaborata katastra nekretnina
7. Izradbu elaborata katastra vodova i tehničko vođenje katastra vodova
8. Izradbu posebnih geodetskih podloga za prostorno planiranje i graditeljsko projektiranje, izradbu geodetskog projekta, izradbu elaborata o iskolčenju građevine, kontrolna geodetska mjerenja pri izgradnji i održavanju građevina ( praćenje mogućih pomaka )
9. Izradbu situacijskih nacrti za objekte za koje ne treba izraditi geodetski projekt
10. Iskolčenje građevine
11. Izradbu posebnih geodetskih podloga za zaštićena i štice područja
13. Poslovi stručnog nadzora nad radovima navedenim pod točkama 7., 8., 10. i 11. ovoga stavka Zakona o državnoj izmjeri i katastru nekretnina. "

2. Točka 2. dispozitiva rješenja ostaje nepromijenjena.

**Obrazloženje**

Sukladno članku 111. st. 1. alineja 2. Zakona o državnoj izmjeri i katastru nekretnina („Narodne novine“ br: 16/07) tvrtka GIRUS d.o.o. podnijela je zahtjev za izmjenu sjedišta tvrtke GIRUS d.o.o. navedenog u rješenju Državne geodetske uprave KLASA: UP/I-930-03/08-02/482, Ur.broj:541-01-01/1-08-3 od 04.ožujka 2008.


Imenovana je zahtjevu priložila Rješenje Trgovačkog suda u Splitu od 22.rujna 2008.godine i Ugovor o zakupu poslovnog prostora zaključenog između NEIR d.o.o. i GIRUS d.o.o. od 01.03.2008.godine iz čega je vidljiva promjena sjedišta tvrtke GIRUS d.o.o.

S obzirom na navedeno izmijenjeno je rješenje KLASA: UP/I-930-03/08-02/482, Ur.broj:541-01-01/1-08-3 od 04.ožujka 2008. godine u točki 1. dispozitiva rješenja.

Ostale odredbe dispozitiva rješenja ostaju neizmijenjene.

Pouka o pravnom lijeku:

Protiv ovog rješenja žalba nije dopuštena, ali se može pokrenuti upravni spor podnošenjem tužbe Upravnom sudu Republike Hrvatske, u roku od 30 dana od primitka rješenja.

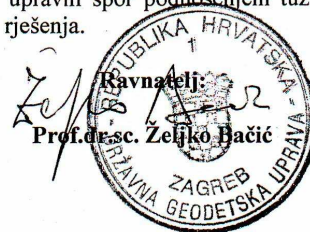

Dostaviti:

1. GIRUS d.o.o. za geodetske poslove, Split, Vukovarska 148
2. Državna geodetska uprava, Područnim uredima za katastar - Svima
3. Gradski ured za katastar i geodetske poslove Grada Zagreba
4. Državna geodetska uprava, Odjel geodetske inspekcije
5. Pismohrana



**REPUBLIKA HRVATSKA  
DRŽAVNA GEODETSKA UPRAVA  
SREDIŠNJI URED**

10000 Zagreb, Gruška 20  
Tel.: 01/6165 - 404, fax: 01/6165 - 484

**KLASA:** UP/I- 930-03/15-02/31  
**URBROJ:** 541-06-02/1-15-2  
**Zagreb, 23.07.2015.**

Na temelju odredbe članka 10. stavka 1. i članka 90. stavka 1. Zakona o obavljanju geodetske djelatnosti ( NN br. 152/08, 61/11 i 56/13 – u daljnjem tekstu Zakon ) i odredbe članka 2. Pravilnika o uvjetima i mjerilima za davanje i oduzimanje suglasnosti za obavljanje poslova državne izmjere i katastra nekretnina (NN br. 105/07 i 116/07 – u daljnjem tekstu Pravilnik), a u svezi s odredbom članka 23. i članka 96. Zakona o općem upravnom postupku (NN br. 47/09), ravnatelj Državne geodetske uprave donosi

**RJEŠENJE**

1. Trgovačkom društvu **GIRUS d.o.o.** za geodetske poslove, Split, Vukovarska 148,  
**daje se suglasnost za obavljanje stručnih geodetskih poslova ( djelatnosti ) iz članka 9. stavka 2. točka:**

**28. stručni nadzor nad radovima navedenim pod točkama 15., 16., 17., 18., 19., 20., 21., 23., 24. i 27. Zakona o obavljanju geodetske djelatnosti.**

2. Suglasnost iz točke 1. ovog rješenja upisat će se u Evidenciju suglasnosti koju vodi Državna geodetska uprava pod rednim brojem **464.**

**Obrazloženje**

Trgovačko društvo **GIRUS d.o.o.** za geodetske poslove, Split, Vukovarska 148, dobilo je Rješenjem Klasa: UP/I-930-03/08-02/482, URBROJ: 541-01-01/1-08-3 od 04.03.2008 godine suglasnost za obavljanje poslova državne izmjere i katastra nekretnina iz članka 104. stavka 1. točke 5.-11. i 13. Zakona o državnoj izmjeri i katastru nekretnina, a koja suglasnost se sukladno članku 80. Zakona o obavljanju geodetske djelatnosti smatra izdanom suglasnošću za obavljanje stručnih geodetskih poslova (djelatnosti) iz članka 9. stavak 2. točke 12.-27. i 28. Zakona o obavljanju geodetske djelatnosti.

Rješenjem KLASA:UP/I-930-03/08-02/482, URBROJ:541-02-1/1-12-8 od 15.05.2012. godine navedenom trgovačkom društvu, zbog prestanka ispunjavanja uvjeta propisanih za davanje suglasnosti, (smanjen broja ovlaštenih inženjera geodezije) oduzeta je suglasnost za obavljanje stručnih geodetskih poslova (djelatnosti) iz članka 9. stavka 2. točke 28. Zakona o obavljanju geodetske djelatnosti.

Dana 15.07.2015. godine navedeno trgovačko društvo je sukladno odredbi članka 4. Pravilnika, dostavilo ovoj Upravi zahtjev za ponovno dobivanje suglasnosti za obavljanje stručnih geodetskih poslova (djelatnosti) iz članka 9. stavka 2. točke 28. Zakona o obavljanju geodetske djelatnosti.

Zahtjevu za dobivanje tražene suglasnosti priloženi su svi dokazi o ispunjavanju uvjeta propisani u članku 2. stavak 1., 2., 3. i 4. Pravilnika.

#### **Zahtjev je osnovan.**

U provedenom postupku utvrđeno je slijedeće:

- da trgovačko društvo GIRUS d.o.o. za geodetske poslove, Split, Vukovarska 148, ima registrirane djelatnosti na Trgovačkom sudu, sukladno članku 9. stavak 2. točke 28. Zakona, što je utvrđeno uvidom u spis KLASA: UP/I-930-03/08-02/482.

- da je u trgovačkom društvu GIRUS d.o.o. za geodetske poslove, Split, Vukovarska 148, uz zaposlenog **ovlaštenog inženjera geodezije iz članka 105. Zakona o državnoj izmjeri i katastru nekretnina JURICA PLEIĆ, dipl.ing.geod.** zaposlen još jedan djelatnik geodetske struke visoke stručne spreme **ovlašteni inženjer geodezije DAMIR ERCEGOVIĆ, dipl.ing.geod.** što je utvrđeno uvidom u Prijavu o promjeni tijekom osiguranja, Obrazac eM-3P Hrvatskog zavoda za mirovinsko osiguranje od 14.07.2015. godine i Rješenje Hrvatske komore ovlaštenih inženjera geodezije KLASA: UP/I-936-08/15-01/21, URBROJ: 507-02-02-15-3 od 19.06.2015. godine o upisu u Evidenciju stručnih suradnika i suradnika ovlaštenih inženjera geodezije.

- da je trgovačko društvo **GIRUS d.o.o.** za geodetske poslove, Split, Vukovarska 148, vlasnik odnosno korisnik opreme kojom će obavljati stručne geodetske poslove (djelatnosti) iz točke 28. članka 9. stavka 2. Zakona te da ista odgovara uvjetima i mjerilima propisanim u članku 2. stavak 1. Pravilnika, a što je utvrđeno uvidom u spis Klasa: UP/I-930-03/08-02/482.

- da je trgovačko društvo GIRUS d.o.o. za geodetske poslove, Split, Vukovarska 148 korisnik prostora u sjedištu pravne osobe na adresi Split, Vukovarska 148, što je utvrđeno uvidom u spis Klasa: UP/I-930-03/08-02/482, URBROJ:541-01-1/1-08-5 od 28.10.2008. godine.

- da trgovačko društvo GIRUS d.o.o. za geodetske poslove, Split, Vukovarska 148, raspolaže opremom koja omogućava pregled dokumentacije na računalu i komunikaciju elektronskom poštom putem e-mail adrese: [girus@girus.biz](mailto:girus@girus.biz)

U provedenom postupku provjere ispunjenja uvjeta za davanje suglasnosti pravnim osobama propisanim člankom 2. Pravilnika, utvrđeno je da trgovačko društvo GIRUS d.o.o. za geodetske poslove, Split, Vukovarska 148, ispunjava uvjete za davanje suglasnosti za obavljanje stručnih geodetskih poslova navedenih u točki 1. izreke ovog rješenja.

Sukladno odredbi članka 8. Pravilnika suglasnost iz točke 1. izreke ovog rješenja izdana trgovačkom društvu GIRUS d.o.o. za geodetske poslove, Split, Vukovarska 148, upisati će se u Evidenciju suglasnosti koju vodi Državna geodetska uprava.

Slijedom iznijetoga odlučeno je kao u izreci ovog rješenja.

Za izdavanje ovog rješenja uplaćena je upravna pristojba po tarifnim brojevima 1. i 2. Tarife upravnih pristojbi, koja je sastavni dio Zakona o upravnim pristojbama ( „Narodne novine“ br. 8/96, 77/96 – U. o izm. tarife, 95/97, 131/97, 68/98, 66/99 – Uredba o izm. tarife, 145/99 – Uredba o izm. tarife, 30/00, 116/00 – Uredba o izm. tarife, 163/03, 17/04, 110/04 – Uredba o izm. Tarife i 141/04 – Uredba o izmjeni tarife, 150/05, 153/05 – Uredba o izmjeni tarife, 129/06 – Uredba o izmjeni tarife, 117/07 – Uredba o izmjeni tarife 25/08 - Uredba o

izmjeni tarife, 60/08 – Zakon o izmjenama i dopunama Zakona o upravnim pritojbama, 20/10 - Zakon o izmjenama i dopunama Zakona o upravnim pritojbama, 69/10 - Uredba o izmjenama tarife zakona o upravnim pritojbama i 126/11- Uredba o izmjenama tarife upravnih pritojbi iz zakona o upravnim pritojbama, 112/12 – Uredba o izmjeni Tarife upravnih pritojbi Zakona o upravnim pritojbama, 19/13 – Uredba o izmjeni Tarife Zakona o upravnim pritojbama i 80/13 - Zakon o izmjenama i dopunama Zakona o upravnim pritojbama), u ukupnom iznosu od 70,00 kn u državnim biljezima.

**Pouka o pravnom lijeku:**

Protiv ovog rješenja žalba nije dopuštena, ali se može pokrenuti upravni spor podnošenjem tužbe Upravnom sudu Republike Hrvatske, u roku od 30 dana od primitka ovog rješenja.



**Dostaviti:**

1. GIRUS d.o.o. za geodetske poslove, 21000 Split, Vukovarska 148,  
2 (dva) primjerka radi dostave Trgovačkom sudu
2. Hrvatska komora ovlaštenih inženjera geodezije
3. Državna geodetska uprava, Odjel geodetske inspekcije
4. Evidencija suglasnosti
5. Pismohrana





**REPUBLIKA HRVATSKA  
DRŽAVNA GEODETSKA UPRAVA  
SREDIŠNJI URED**

10000 Zagreb, Gruška 20  
Tel.: 01/6165 - 404, fax: 01/6165 - 484  
**SAMOSTALNA SLUŽBA ZA PRAVNE POSLOVE  
I VOĐENJE LJUDSKIH POTENCIJALA**

**KLASA:** UP/I-930-03/08-02/482

**URBROJ:** 541-06-02/1-15-26

**Zagreb, 29.07.2015.**

Na temelju odredbe članka 159. Zakona o općem upravnom postupku (NN br. 47/09), a u svezi sa odredbom članka 19. i 80. Zakona o obavljanju geodetske djelatnosti (NN br. 152/08, 61/11 i 56/13) na zahtjev trgovačkog društva **GIRUS d.o.o. za geodetske poslove, Split, Vukovarska 148**, Državna geodetska uprava izdaje

**POTVRDU O IZDANOJ SUGLASNOSTI**

Državna geodetska uprava je, sukladno odredbi članka 103. stavak 2. Zakona o državnoj izmjeri i katastru nekretnina (NN br. 16/07) izdala rješenje o suglasnosti za obavljanje poslova državne izmjere i katastra nekretnina KLASA:UP/I-930-03/08-02/482, URBROJ:541-01-01/1-08-3 od 04.03.2008. godine, rješenje KLASA:UP/I-930-03/08-02/482, URBROJ:541-01-01/1-08-5 od 28.10.2008.godine, rješenje KLASA:UP/I-930-03/08-02/482, URBROJ:541-02-1/1-12-8 od 15.05.2012.godine i rješenje KLASA:UP/I-930-03/15-02/31, URBROJ:541-06-02/1-15-2 od 23.07.2015.godine.

Sukladno odredbi članka 8. Pravilnika o uvjetima i mjerilima za davanje i oduzimanje suglasnosti za obavljanje poslova državne izmjere i katastra nekretnina (NN br. 105/07 i 116/07) izdana suglasnost se vodi u Evidenciji suglasnosti pod rednim brojem 464.

Potvrđuje se da su podaci iz Evidencije suglasnosti istovjetni podacima koje sadrži rješenje KLASA:UP/I-930-03/08-02/482, URBROJ:541-01-01/1-08-3 od 04.03.2008. godine, rješenje KLASA:UP/I-930-03/08-02/482, URBROJ:541-01-01/1-08-5 od 28.10.2008.godine, rješenje KLASA:UP/I-930-03/08-02/482, URBROJ:541-02-1/1-12-8 od 15.05.2012.godine i rješenje KLASA:UP/I-930-03/15-02/31, URBROJ:541-06-02/1-15-2 od 23.07.2015.godine.

Potvrda se izdaje u svrhu priloga dokumentaciji za javno nadmetanje te se u druge svrhe ne može upotrebljavati.

Upravna pristojba po tarifnom broju 4. Tarife upravnih pristojbi Zakona o upravnim pristojbama (NN br. 8/96, 77/96, 95/97, 131/97, 68/98, 66/99, 145/99, 30/00, 116/00, 163/03, 17/04, 110/04, 141/04, 150/05, 153/05, 129/06, 117/07, 25/08, 60/08, 20/10, 69/10, 126/11, 112/12, 19/13, 80/13, 40/14, 69/14, 87/14, 94/14) u iznosu od 20,00 kuna naplaćena je, a državni biljezi u naznačenom iznosu poništeni su na podnesku.



Glavni tajnik Službe:

**Blanka Đurđek, dipl.iur.**



**REPUBLIKA HRVATSKA**  
HRVATSKA KOMORA OVLAŠTENIH  
INŽENJERA GEODEZIJE

Klasa: 936-05/14-03/1  
Urbroj: 507-02-02-14-189  
Zagreb, 11. travnja 2014.

Hrvatska komora ovlaštenih inženjera geodezije na temelju članka 159. Zakona o općem upravnom postupku ("Narodne novine", br. 47/09), po zahtjevu koji je podnio JURICA PLEIĆ, mag.ing.geod. et geoinf., SPLIT, KARLOVAČKA 26 izdaje

**POTVRDU**

1. Uvidom u službenu evidenciju koju vodi Hrvatska komora ovlaštenih inženjera geodezije razvidno je da je **JURICA PLEIĆ** mag.ing.geod. et geoinf., OIB: 75586872254, SPLIT, upisan u Imenik ovlaštenih inženjera geodezije, s danom upisa **20.10.2011.** godine, pod upisnim brojem **1018** te stekao pravo na uporabu strukovnog naziva "**ovlašteni inženjer geodezije**", zaposlen u **GIRUS d.o.o.**, SPLIT.
2. Ova potvrda se može koristiti samo u svrhu dokazivanja da je imenovani član Hrvatske komore ovlaštenih inženjera geodezije.

Voditelj Tajništva Komore:

*Ivana Alerić*  
Ivana Alerić



REPUBLIKA HRVATSKA  
DRŽAVNA GEODETSKA UPRAVA

SU DGU

Gruška 20

10000 Zagreb

MB: 0936693

OIB: 84891127540

IBAN HR14

R a č u n b r. 3866

Zagreb, 4.4.2014  
Valuta plaćanja 30 dana

Kupac: GIRUS D.O.O.

VUKOVARSKA 148

21000 SPLIT

OIB: 37583457007

Na temelju: zahtjeva klasa 935-04/09-01/118 od 25.3.2009 a za razdoblje od 1.5.2014 do 30.4.2015

Cijene su pomnožene s koeficijentom: 1

Tek. broj	Naziv robe	Jed. mjere	Količina	Cijena (kn)	IZNOS (kn)
1	girusst201 CROPOS VPPS PRETPLATA	kom	1	5.000,00	5.000,00
IZNOS RAČUNA (kn):					5.000,00

4123 / 2200

Stvarni troškovi obračunati su u skladu s Pravilnikom o određivanju visine stvarnih troškova uporabe podataka dokumentacije državne izmjere i katastra nekretnina (NN 148/08, NN 75/09 i NN 51/13).

Temeljem odredbe čl. 6 stavak 5. Zakona o porezu na dodanu vrijednost (NN 73/13) PDV od 25% nije obračunat budući da Državna geodetska uprava nije u sustavu PDV-a.

Plaćanje:

Virmanom:

DRŽAVNI PRORAČUN REPUBLIKE HRVATSKE

Račun: HR1210010051863000160

model plaćanja: HR64

poziv na broj: 7129-6120-10006-3866

Načelnik Sektora:

Dr. sc. Marijan Marjanović, dipl. ing. geod

## 2. ULAZNI PODACI



# Kopija katastarskog plana

mjerilo 1 : 2880

REPUBLIKA HRVATSKA  
DRŽAVNA GEODETSKA UPRAVA  
PODRUČNI URED ZA KATASTAR SPLIT  
ODJEL ZA KATASTAR NEKRETNOSTI SPLIT  
ISPOSTAVA ZA KATASTAR NEKRETNOSTI SUPETAR  
KLASA: 935-06/15-01/ 725  
UR. BR.: 541-26-02-02-4-15-3

Katastarska općina	Gornji Humac
Br. lista kat. plana	21

Upravna pristojba naplaćena u iznosu:  
- kn  
(N.N. 8/96 tar.br. 1. i 55.)

Oslobođenje od plaćanja upravnih pristojbi po:

---

(N.N. 8/96)

Stvarni troškovi: 30.00 kn  
(N.N. 148/08, 75/09, 51/13)

Oslobođenje od plaćanja stvarnih troškova po:

---

(N.N. 148/08, 75/09, 51/13)

Kat.čest.zem. 4347/2 (drugi dio)

Kat.čest.zgr. \_\_\_\_\_



Supetar, 17.09.2015

Izradio: Nikša Martinić



REPUBLIKA HRVATSKA  
DRŽAVNA GEODETSKA UPRAVA  
PODRUČNI URED ZA KATASTAR SPLIT  
ODJEL ZA KATASTAR NEKRETNINA SPLIT  
ISPOSTAVA ZA KATASTAR NEKRETNINA SUPETAR

KLASA: 935-07/15-01/608  
URBROJ: 541-26-02-02/8-15-2  
Supetar, 15.09.2015.

KATASTARSKA OPĆINA: GORNJI HUMAC

MATIČNI BROJ: 301604

**IZVOD IZ POSJEDOVNOG LISTA BROJ 296**

Dio	Prezime i ime odnosno tvrtka ili naziv upisane osobe Prebivalište odnosno sjedište, ulica i kućni broj upisane osobe				OIB	Primjedba
I/1	MICHELI-TOMIĆ JAKOV, POK.NIKOLE, GORNJI HUMAC, GORNJI HUMAC				44367153325	
Z D G I R O	Broj katastarske čestice	Broj detaljnog lista	Adresa katastarske čestice (naziv rudine ulice, trga i sl)	Način uporabe katastarske čestice / Način uporabe zgrade, kućni brojevi zgrade, naziv zgrade	Površina ha a m2	Posebni Primjedba pravni režimi
	4347/2	21	BRDO KOŠEV	ŠUMA	21 88 19	
Stanje na dan 15.09.2015.				U K U P N O :	21 88 19	

**Napomene**

"\*" je oznaka katastarskih čestica koje se vode kao zgradne

"D" je oznaka koja dolazi uz katastarske čestice koje su evidentirane u više posjedovnih listova


Upravna pristojba prema Tbr. 1 i 56 Zakona o upravnim pristojbama (NN br. 8/96, 77/96, 95/97, 131/97, 68/98, 66/99, 145/99, 116/00, 163/03, 17/04, 110/04, 141/04, 150/05, 153/05, 129/06, 117/07, 25/08, 60/08, 20/10, 69/10, 126/11) u iznosu od 65,00 kuna naplaćena je i poništena na podnesku.

Ovaj izvod iz posjedovnog lista nije dokaz o pravu vlasništva, a izdaje se u svrhu izrade geodetskog projekta te se u druge svrhe ne može koristiti.

Stvarni troškovi prema Pravilniku o određivanju visine stvarnih troškova uporabe podataka dokumentacije državne izmjere i katastra nekretnina (NN br. 148/08, 75/09, 51/13) naplaćeni su u iznosu od 5,00 kuna.

stručni referent za katastarske poslove

Jelica Ranj

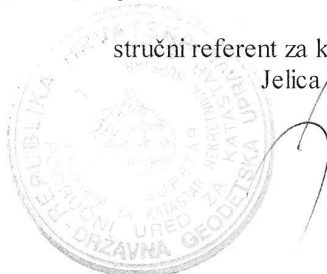

REPUBLIKA HRVATSKA  
OPĆINSKI SUD U SPLITU  
STALNA SLUŽBA U SUPETRU  
ZEMLJIŠNO-KNJIŽNI ODJEL  
SUPETAR, 16.09.2015

**IZVADAK IZ ZEMLJIŠNE KNJIGE**

Katastarska općina: **GORNJI HUMAC**

Broj zemljišnoknjižnog uložka: **89**

**VIŠE ZK TIJELA**

POSEBNI IZVADAK: ZK tijelo: XLVIII (OSTALO KAO NEPOTREBNO IZOSTAVLJENO)

POSEBNI IZVADAK: KAT. ČESTICE: 4347/2 (OSTALO KAO NEPOTREBNO IZOSTAVLJENO)

Aktivne plombe: **Z-2430/15 (T-48)**

**A**

**Popisni list  
PRVI ODJELJAK**

Rbr.	Broj zemljišta (kat. čestice)	OZNAKA ZEMLJIŠTA	Površina rali hvati m2	Primjedbe
		<b>XLVIII</b>		
1.	4347/2	ŠUMA		

**B**

**Vlasnički list**

Rbr.	UPISI	Primjedbe
1.	ZK TIJELO XLVIII - UDIO: 1/1 1. MICHELI-TOMIĆ JAKOV POK. NIKOLE, GORNJI HUMAC	

**KNJIŽNI UPISI KOJI VRIJEDE ZA SVE UDJELE NA B LISTU**

Rbr.	UPISI	Primjedbe
1.1	ZK TIJELO XLVIII Pred. 05. marta 1940. Dbr.2682/40 (Agr 2783/39) Zabilježuje se agr. prijava Brizić Jakova, Mate, Jure i Ivana Ivanovi za č.zem. 4328/1, 4347/2, 1808, 1807.	

**C**

**Teretni list**

Rbr.	UPISI	Iznos	Primjedbe
	TERETA NEMA !		

\*\*\*

**PLOMBE**

Rbr.	UPISI	Primjedbe
1	Dana 16.09.2015. u 09:02 pod brojem Z-2430/15 (RZ-189/15) zaprimljen je prijedlog TOMIĆ MICHELI JAKOV, GORNJI HUMAC, slijedećeg sadržaja: ISPRAVAK POJEDINIHZK ULOŽAKA-Z.U. 89 k.o. Gornji Humac, koji nije konačno riješen.	


Sudska pristojba po Tbr. 18 Zakona o sudskim pristojbama ("Narodne novine", 74/95, 57/96, 137/02, 26/03, 125/11, 112/12, 157/13) u iznosu od 20,00 Kn naplaćena je i poništena na izvatku koji je izdan pod brojem KI- 5259  
2015.



ZK referent:  
GUERIERI GORDANA

### 3. GEODETSKI SITUACIJSKI NACRT



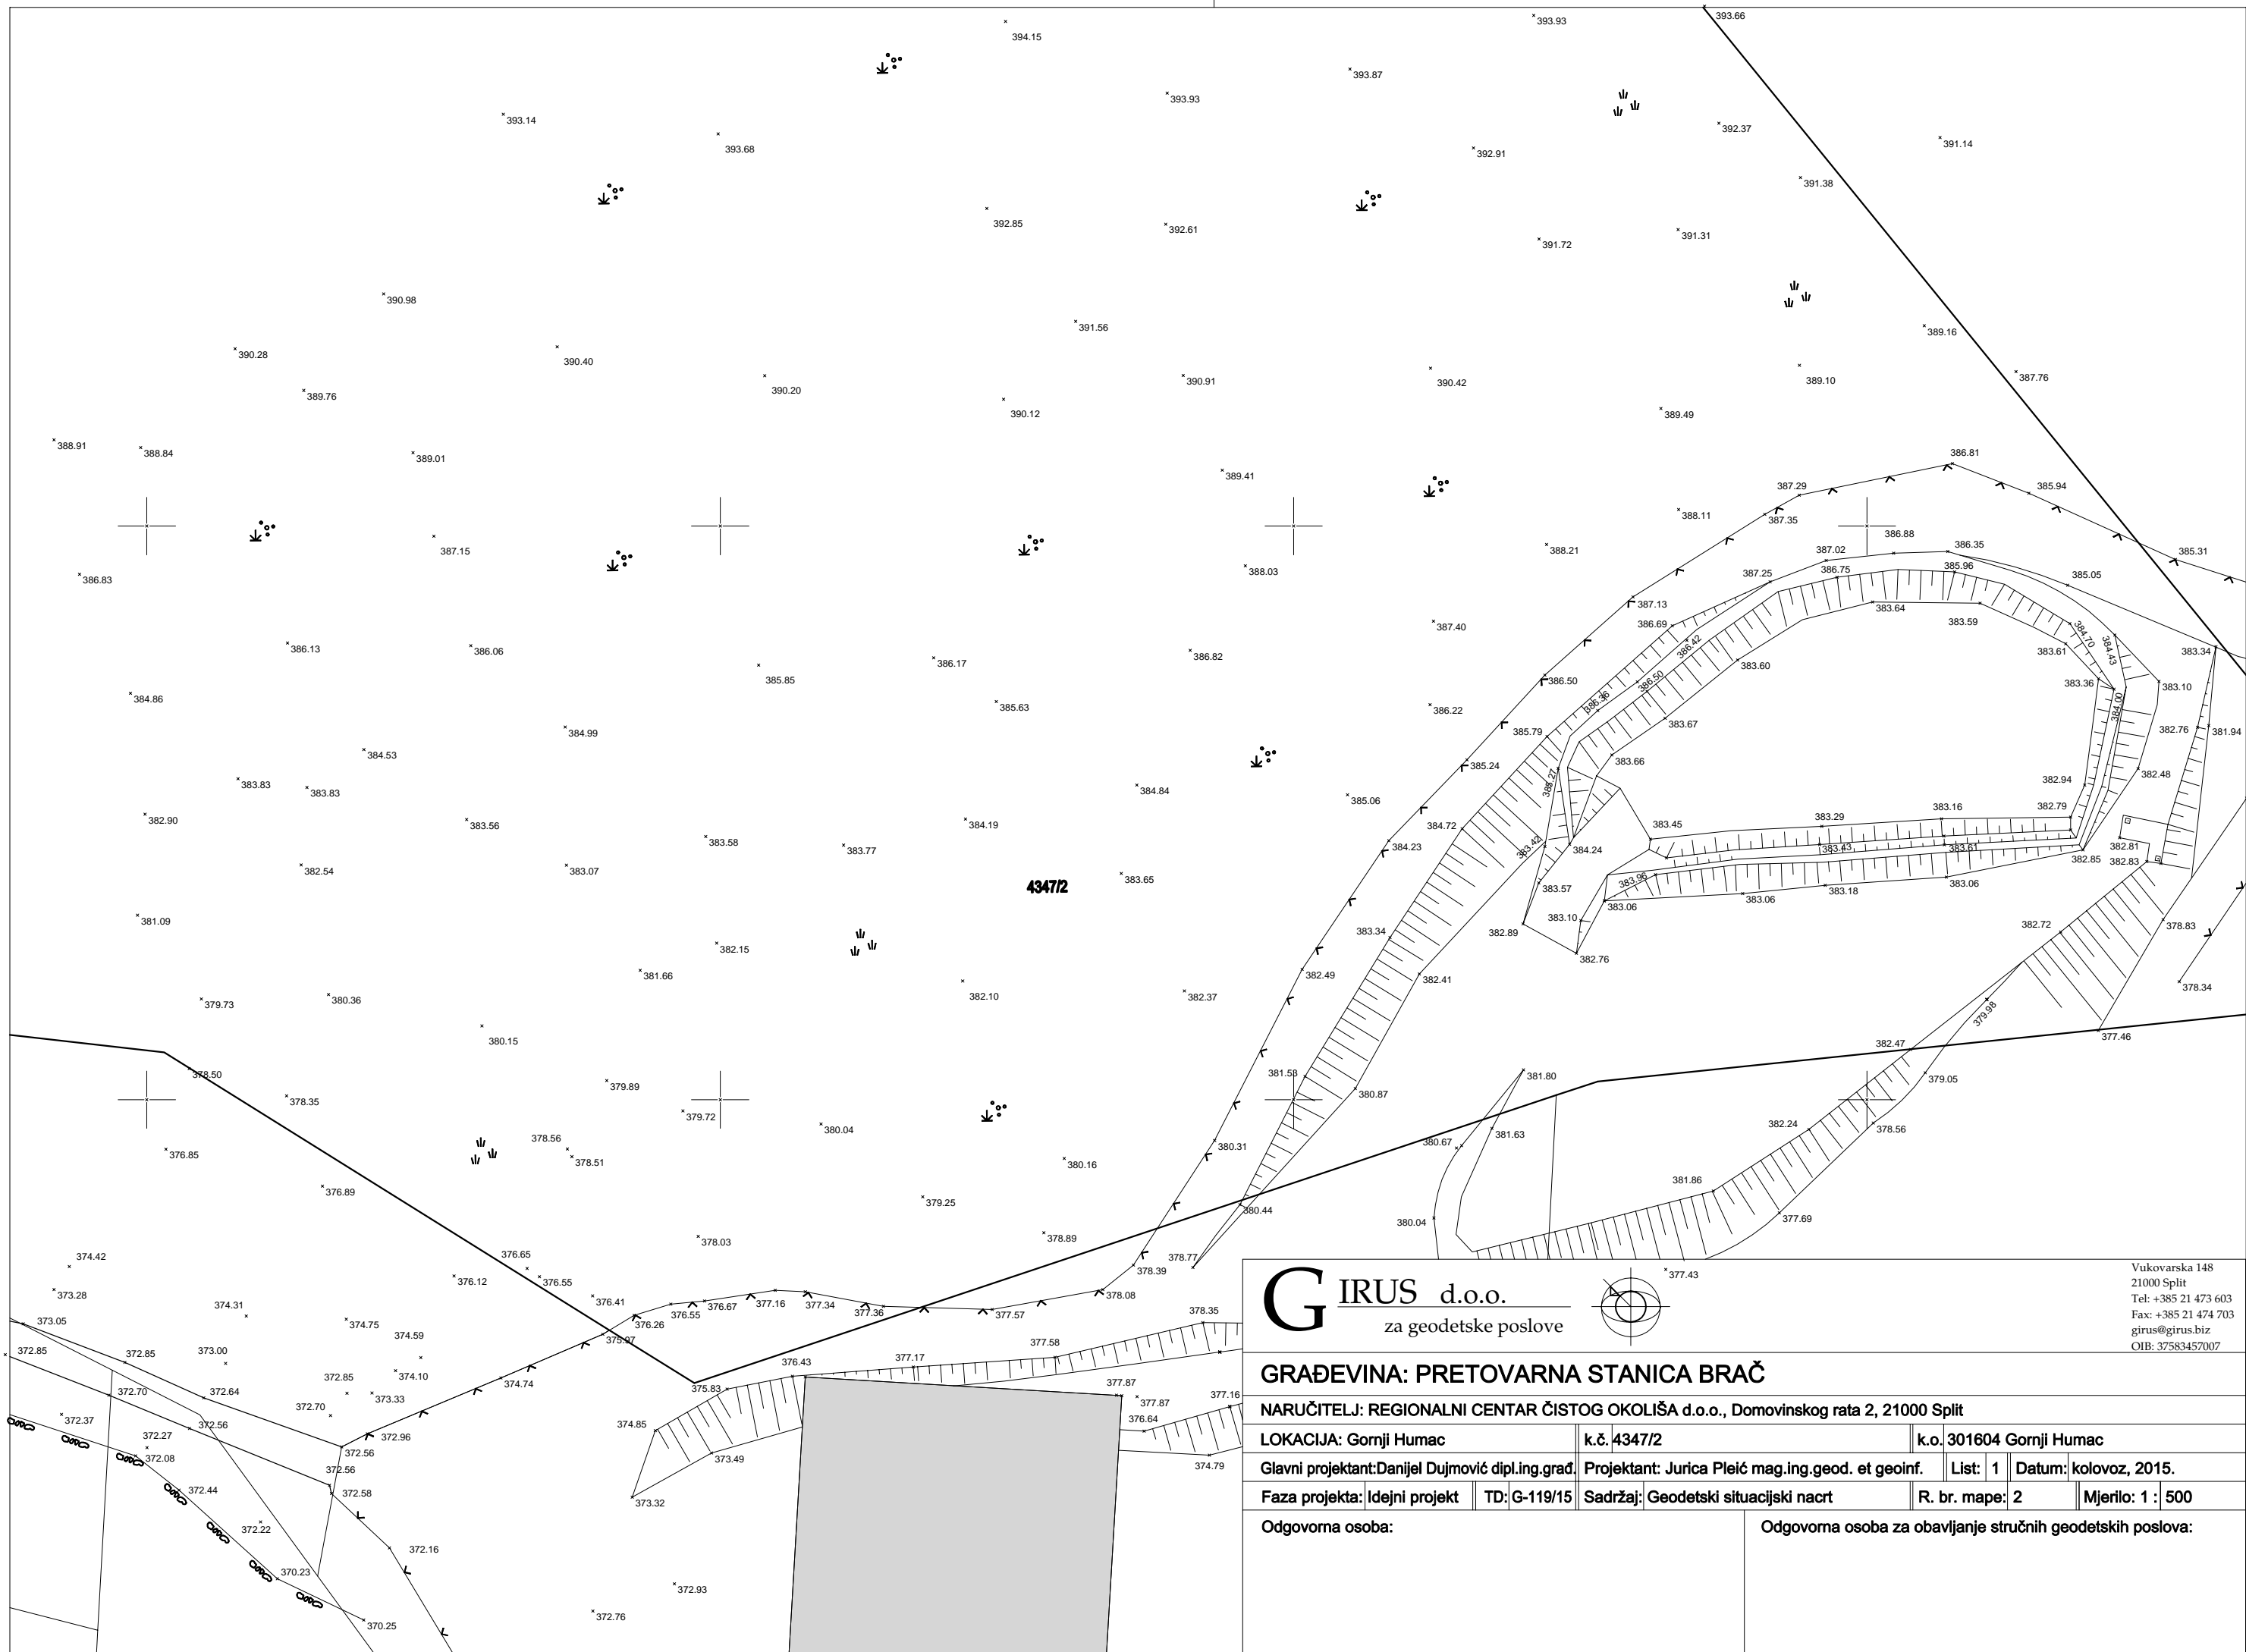


#### 4. GEODETSKA SITUACIJA GRAĐEVINE





**GIRUS** d.o.o.  
za geodetske poslove

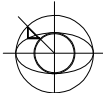

21000 Split  
Tel: +385 21 473 603  
Fax: +385 21 474 703  
giris@girus.hr  
OIB: 37983457007

**GRADEVINA: PRETOVARNA STANICA BRAČ**

NARUČITELJ: REGIONALNI CENTAR ČISTOG OKOLIŠA d.o.o., Domovinskog rata 2, 21000 Split					
LOKACIJA: Gornji Humac		k.č. 4347/2		k.o. 301604 Gornji Humac	
Glavni projektant: Danijel Dujmović dipl.ing.grad		Projektant: Jurica Pleić mag.ing.geod. et geoinf.		List: 1	Datum: kolovoz, 2015.
Faza projekta: Idejni projekt		TD: G-119/15	Sadržaj: Geodetska situacija građevine		R. br. mape: 2      Mjerilo: 1 : 1000
Odgovorna osoba:			Odgovorna osoba za obavljanje stručnih geodetskih poslova:		



## 5. POPIS KOORDINATA LOMNIH TOČKA GRAĐEVINSKE ČESTICE I GRAĐEVINE

Br. točke	E HTRS96/TM	N HTRS96/TM	h HVRS71
Popis koordinata lomnih točaka građevinske parcele			
501	521950.26	4792504.26	
502	521950.26	4792559.05	
503	522069.04	4792559.05	
504	521998.71	4792488.31	
505	521985.69	4792482.80	
506	521951.51	4792504.12	

Br. točke	E HTRS96/TM	N HTRS96/TM	h HVRS71
Popis koordinata lomnih točaka građevine			
507	521983.06	4792529.35	
508	521993.06	4792529.33	
509	521993.05	4792525.83	
510	521983.05	4792525.85	

6. PRIJAVNI LISTOVI I KOPIJE KATASTARSKOG PLANA ZA  
EVIDENTIRANJE GRAĐEVINE

Općina	Pučišća
Katastarska općina	301604 Gornji Humac
Općinski sud	Split
Zemljišnoknjižni odjel	Supetar

**Br. G-119/15**

# PRIJAVNI LIST

ZA KATASTAR ZEMLJIŠTA

Klasa: 932-06/ -02/

URBROJ: 541-

Mjesto:

Datum:

Odgovorna osoba za obavljanje stručnih  
geodetskih poslova






K.O. GORNJI HUMAC  
MBR: 301604  
D.L. 21  
  
BR. PRED: TD G-119/15  
IZRADA: Girus d.o.o.  
Vukovarska 148, Split

KLASA: 932-06/  
URBROJ: 541-  
Mjesto: Supetar  
Datum

KOPIJA KATASTARSKOG PLANA  
ZA KATASTAR  
M 1 : 2880

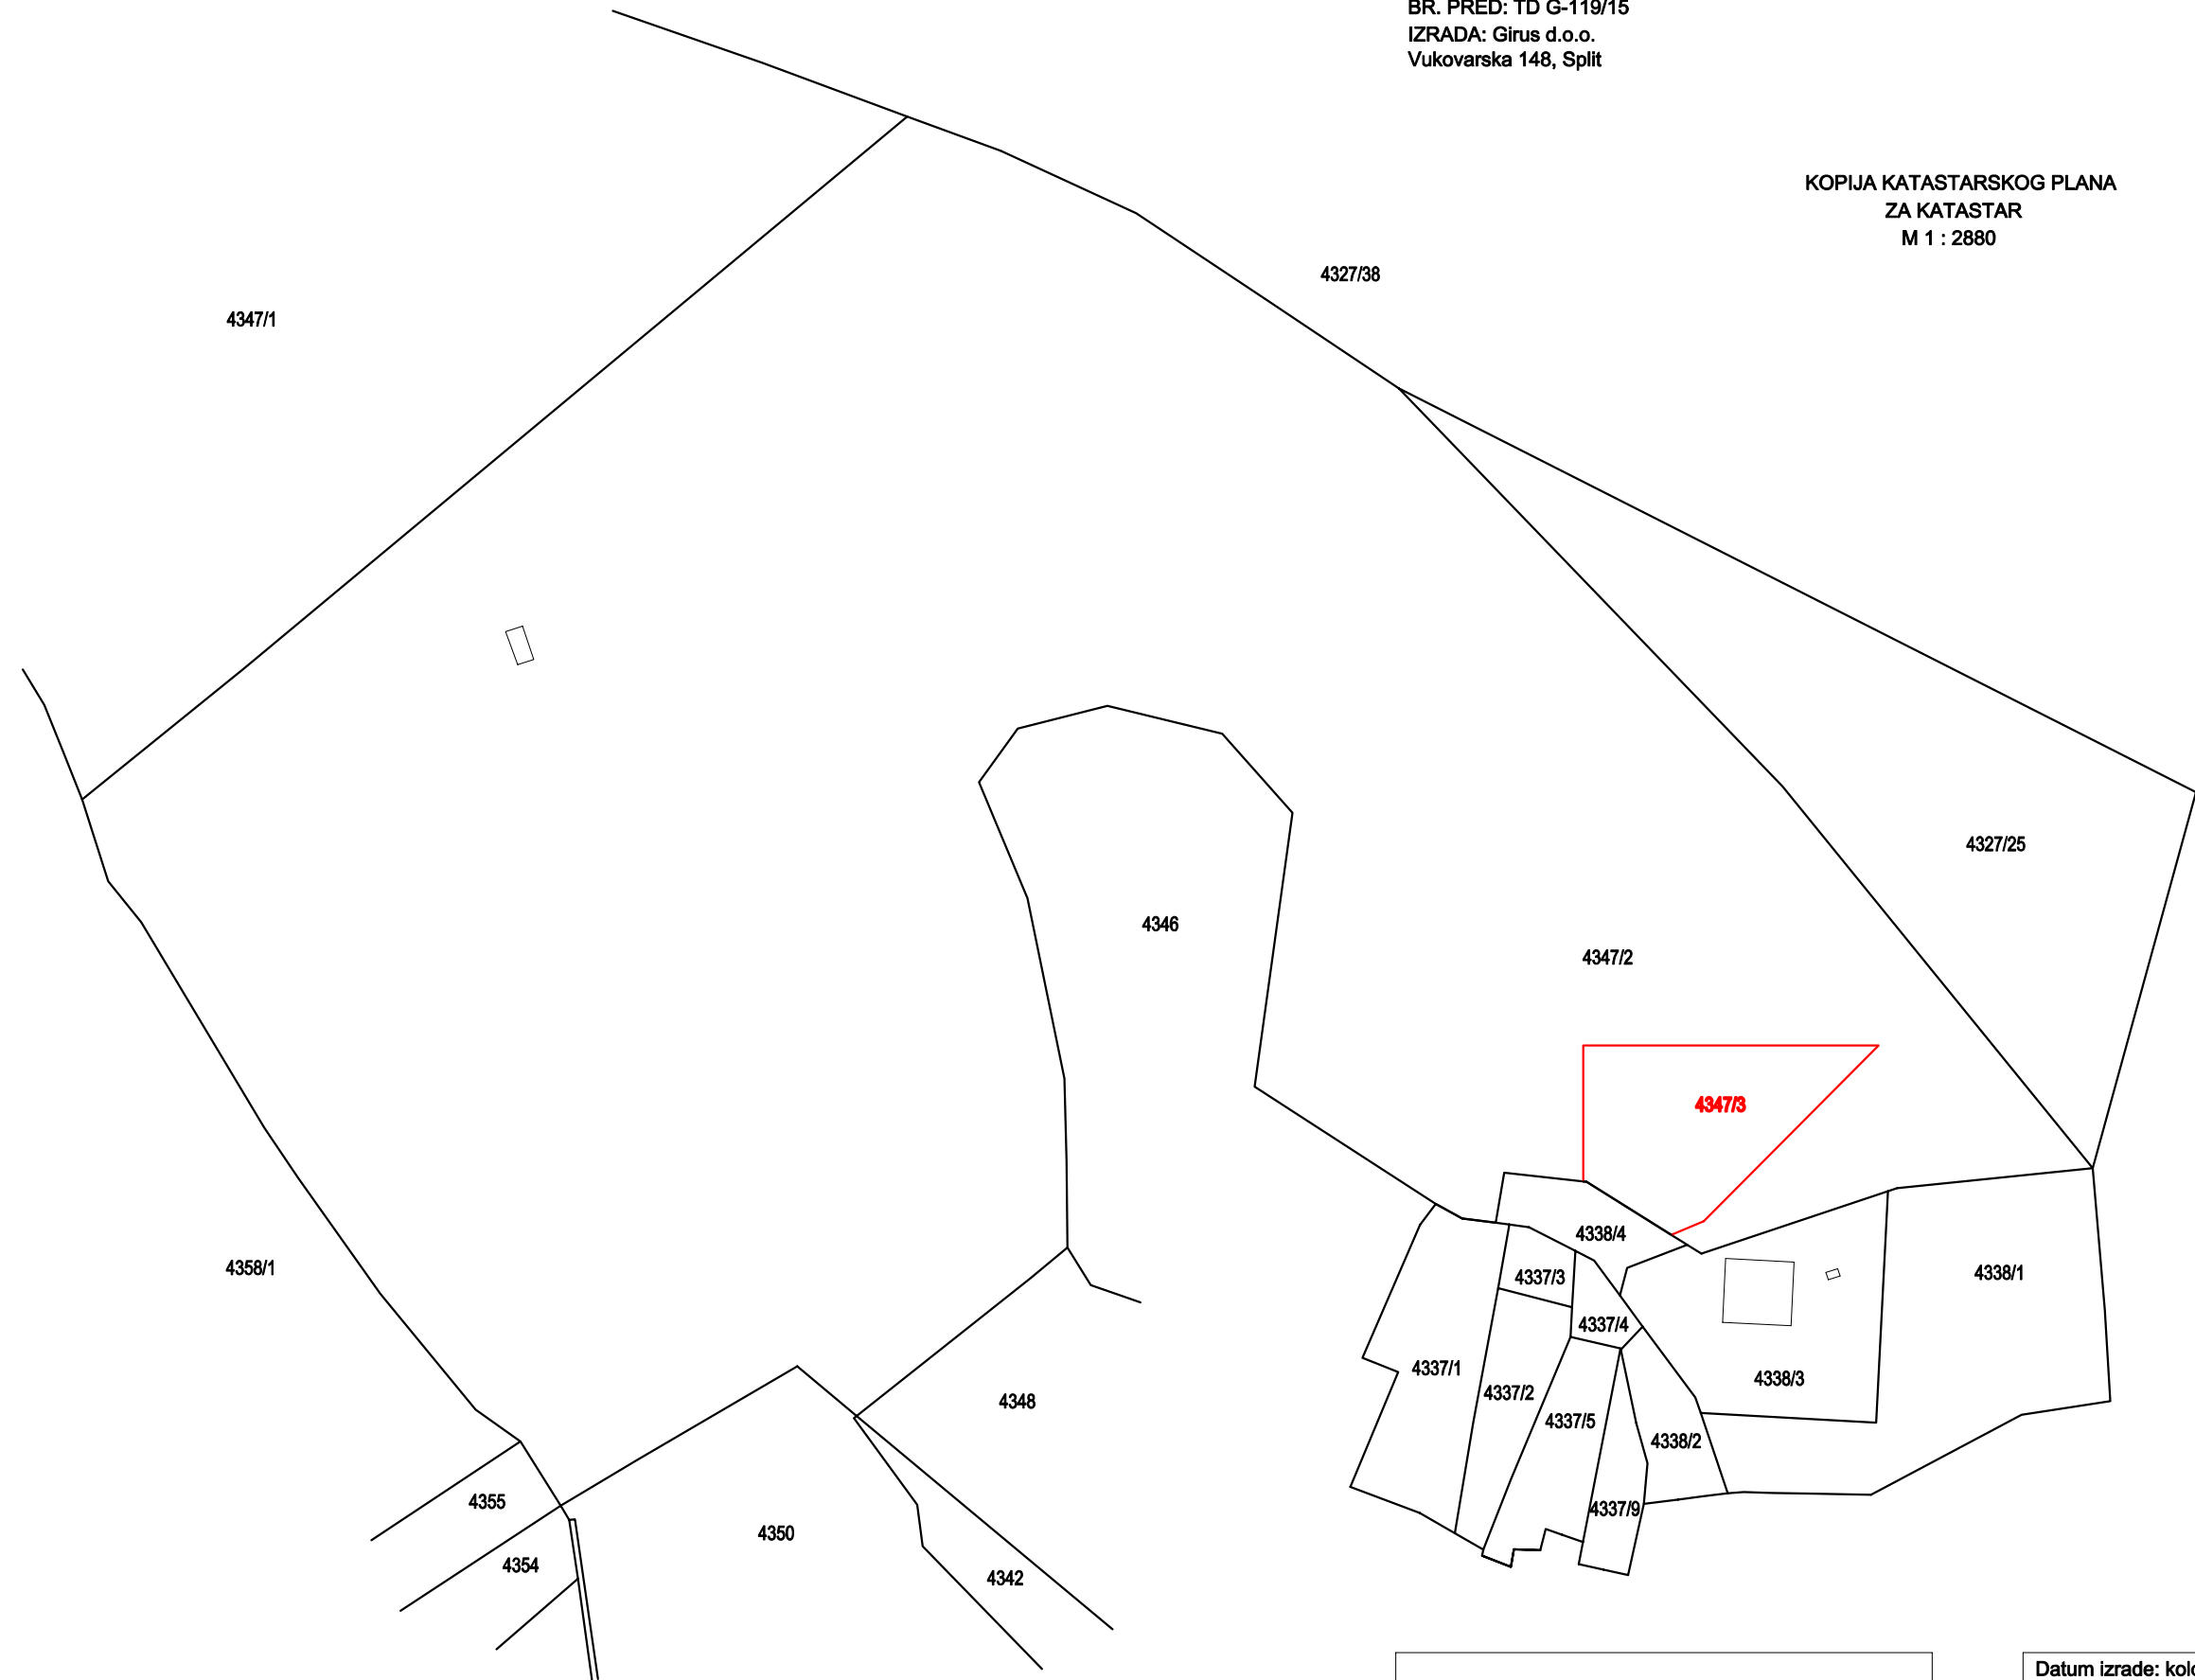

Datum izrade: kolovoz, 2015.  
Odgovorna osoba za obavljanje stručnih geodetskih poslova:

Općina	Pučićća	Prijavni list sastavljen	kolovoz, 2015.
Katastarska općina	301604 Gornji Humac		
Općinski sud	Split		
Zemljišnoknjižni odjel	Supetar		

Br. G-119/15

PRIJAVNI LIST

ZA ZEMLJIŠNU KNJIGU

Klasa: 932-06/ -02/

URBROJ: 541-

Mjesto:

Datum:


Odgovorna osoba za obavljanje stručnih  
geodetskih poslova



K.O. GORNJI HUMAC  
MBR: 301604  
D.L. 21  
  
BR. PRED: TD G-119/15  
IZRADA: Girus d.o.o.  
Vukovarska 148, Split

KLASA: 932-06/ -02/  
URBROJ: 541-  
Mjesto: Supetar  
Datum

KOPIJA KATASTARSKOG PLANA  
ZA ZEMLJIŠNU KNJIGU  
M 1 : 2880

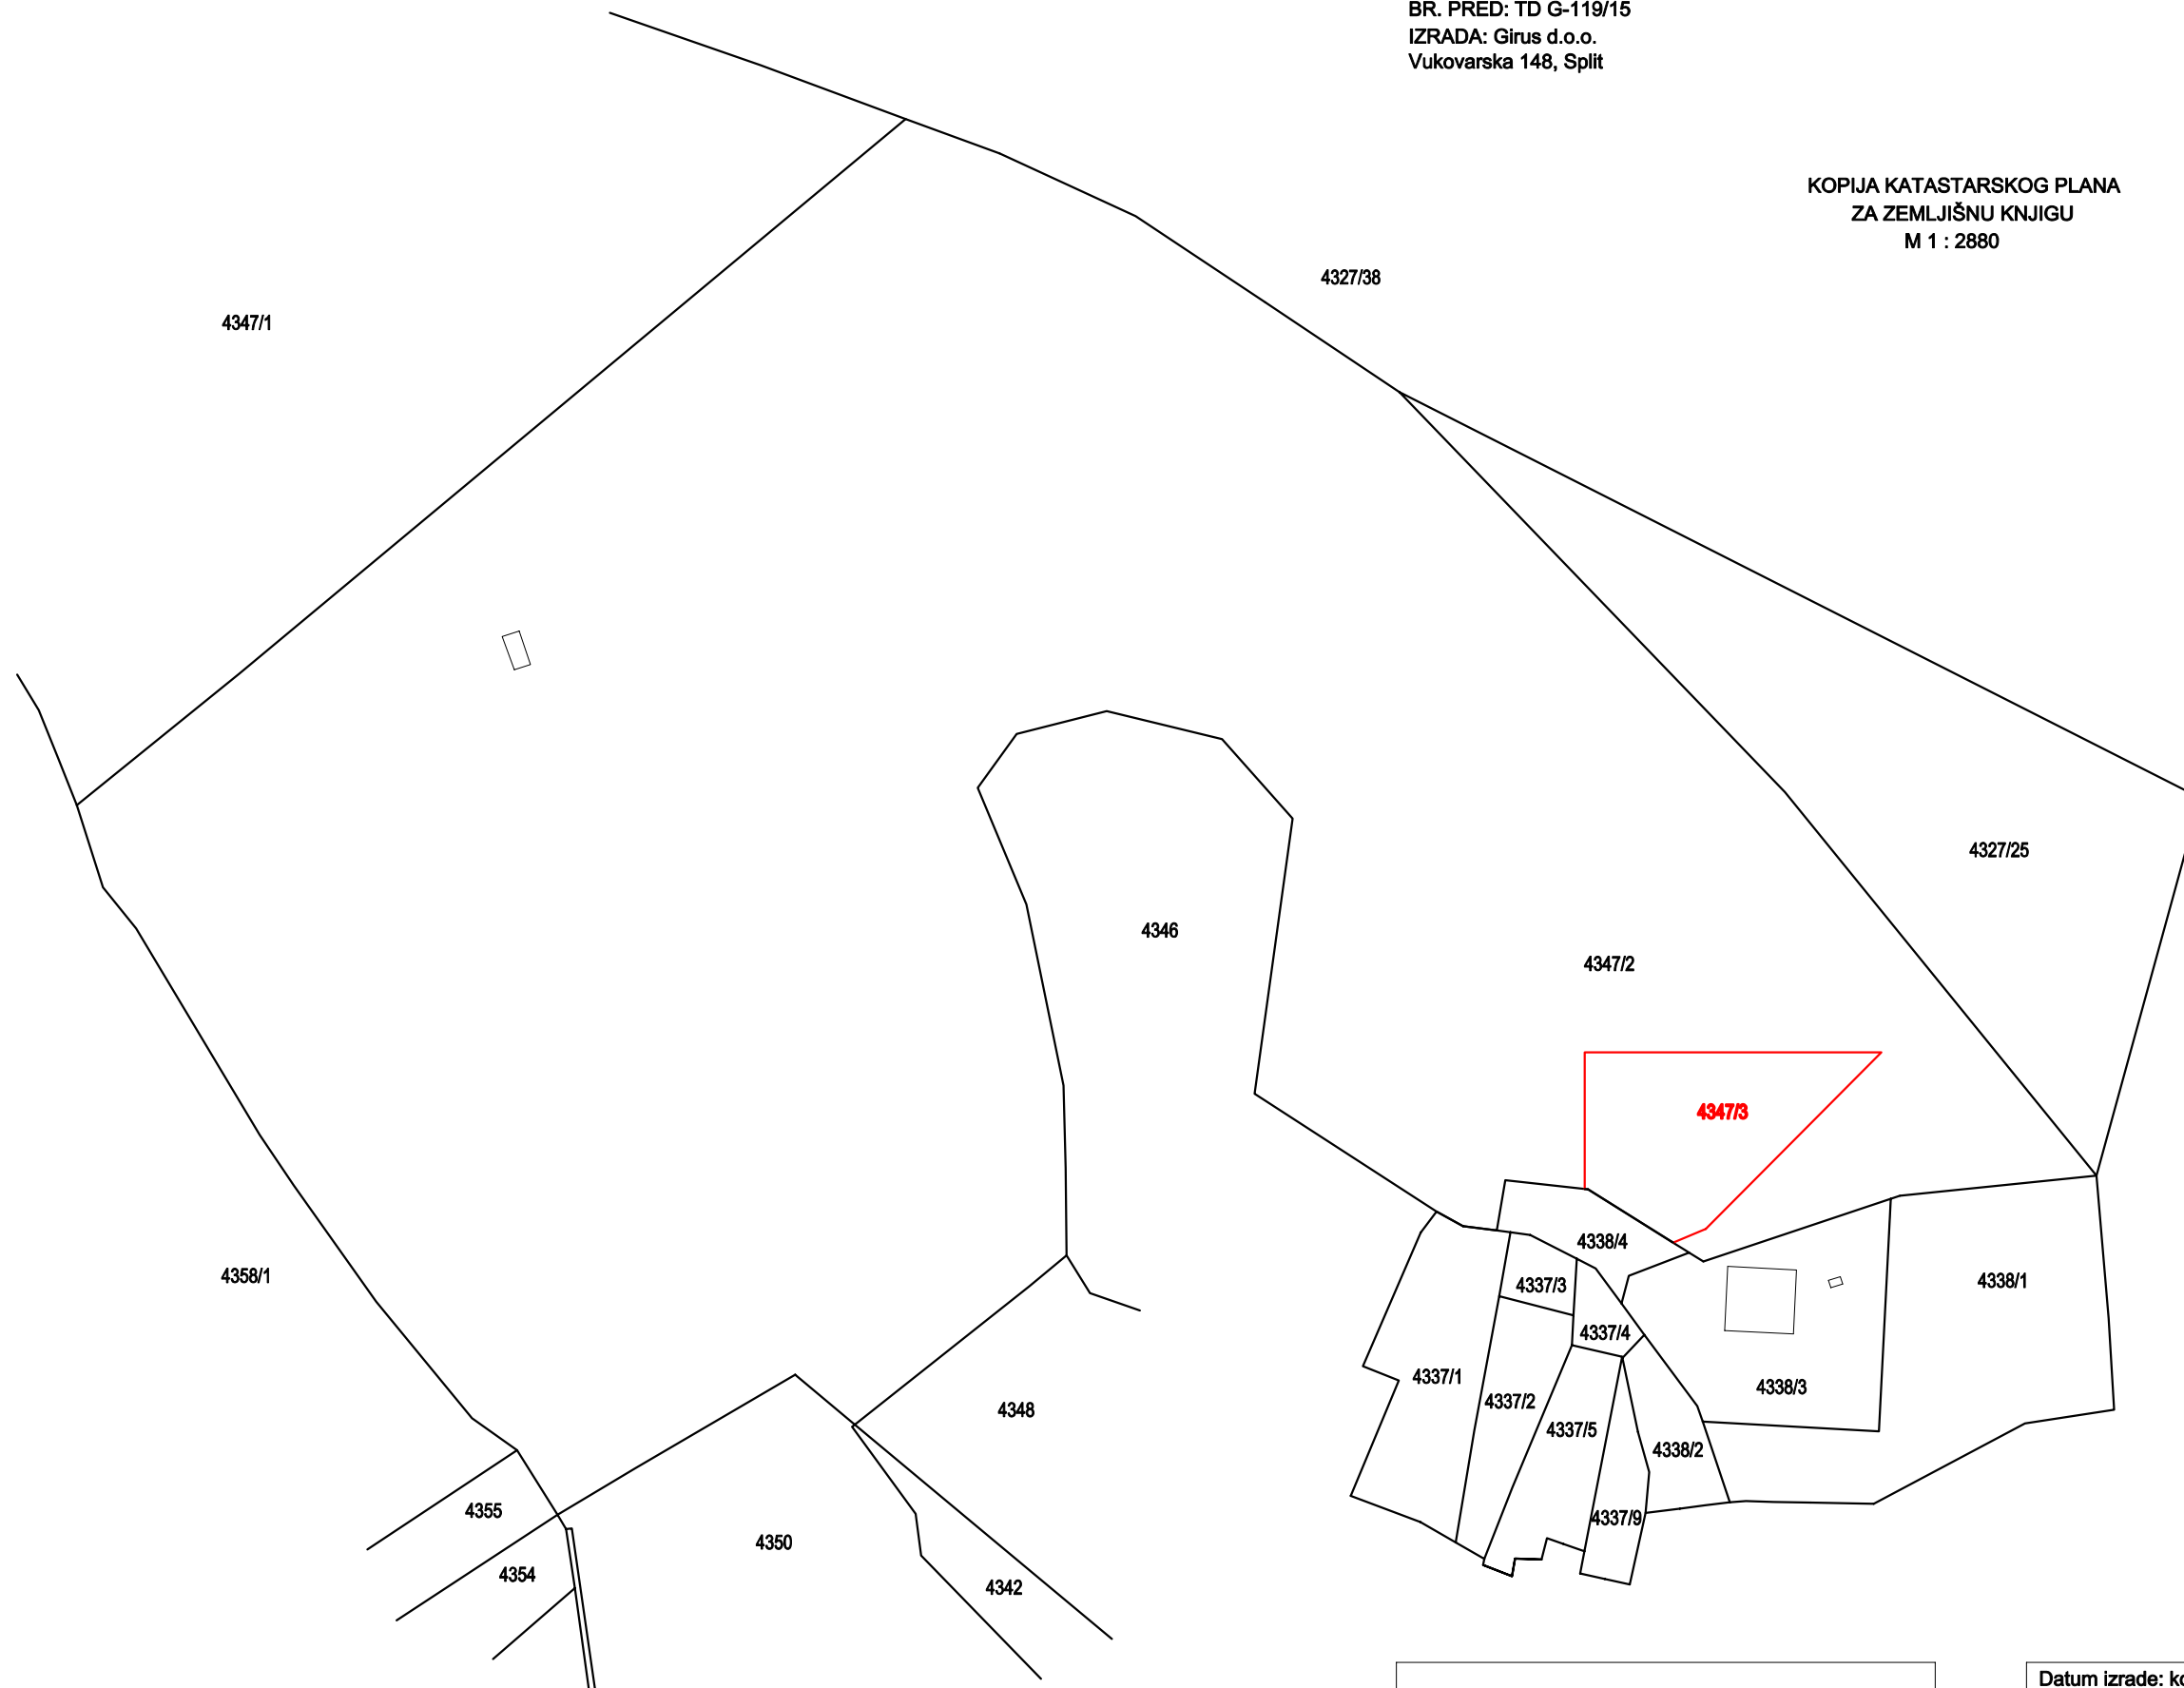

Datum izrade: kolovoz, 2015.  
Odgovorna osoba za obavljanje stručnih geodetskih poslova:

Općina	Pučišća
Katastarska općina	301604 Gornji Humac
Općinski sud	Split
Zemljišnoknjižni odjel	Supetar

**Br. G-119/15**

# PRIJAVNI LIST

ZA KATASTAR ZEMLJIŠTA

Klasa: 932-06/ -02/

URBROJ: 541-

Mjesto:

Datum:


Odgovorna osoba za obavljanje stručnih  
geodetskih poslova



K.O. GORNJI HUMAC  
MBR: 301604  
D.L. 21  
  
BR. PRED: TD G-119/15  
IZRADA: Girus d.o.o.  
Vukovarska 148, Split

KLASA: 932-06/ -02/  
URBROJ: 541-  
Mjesto: Supetar  
Datum

KOPIJA KATASTARSKOG PLANA  
ZA ZEMLJIŠNU KNJIGU  
M 1 : 2880

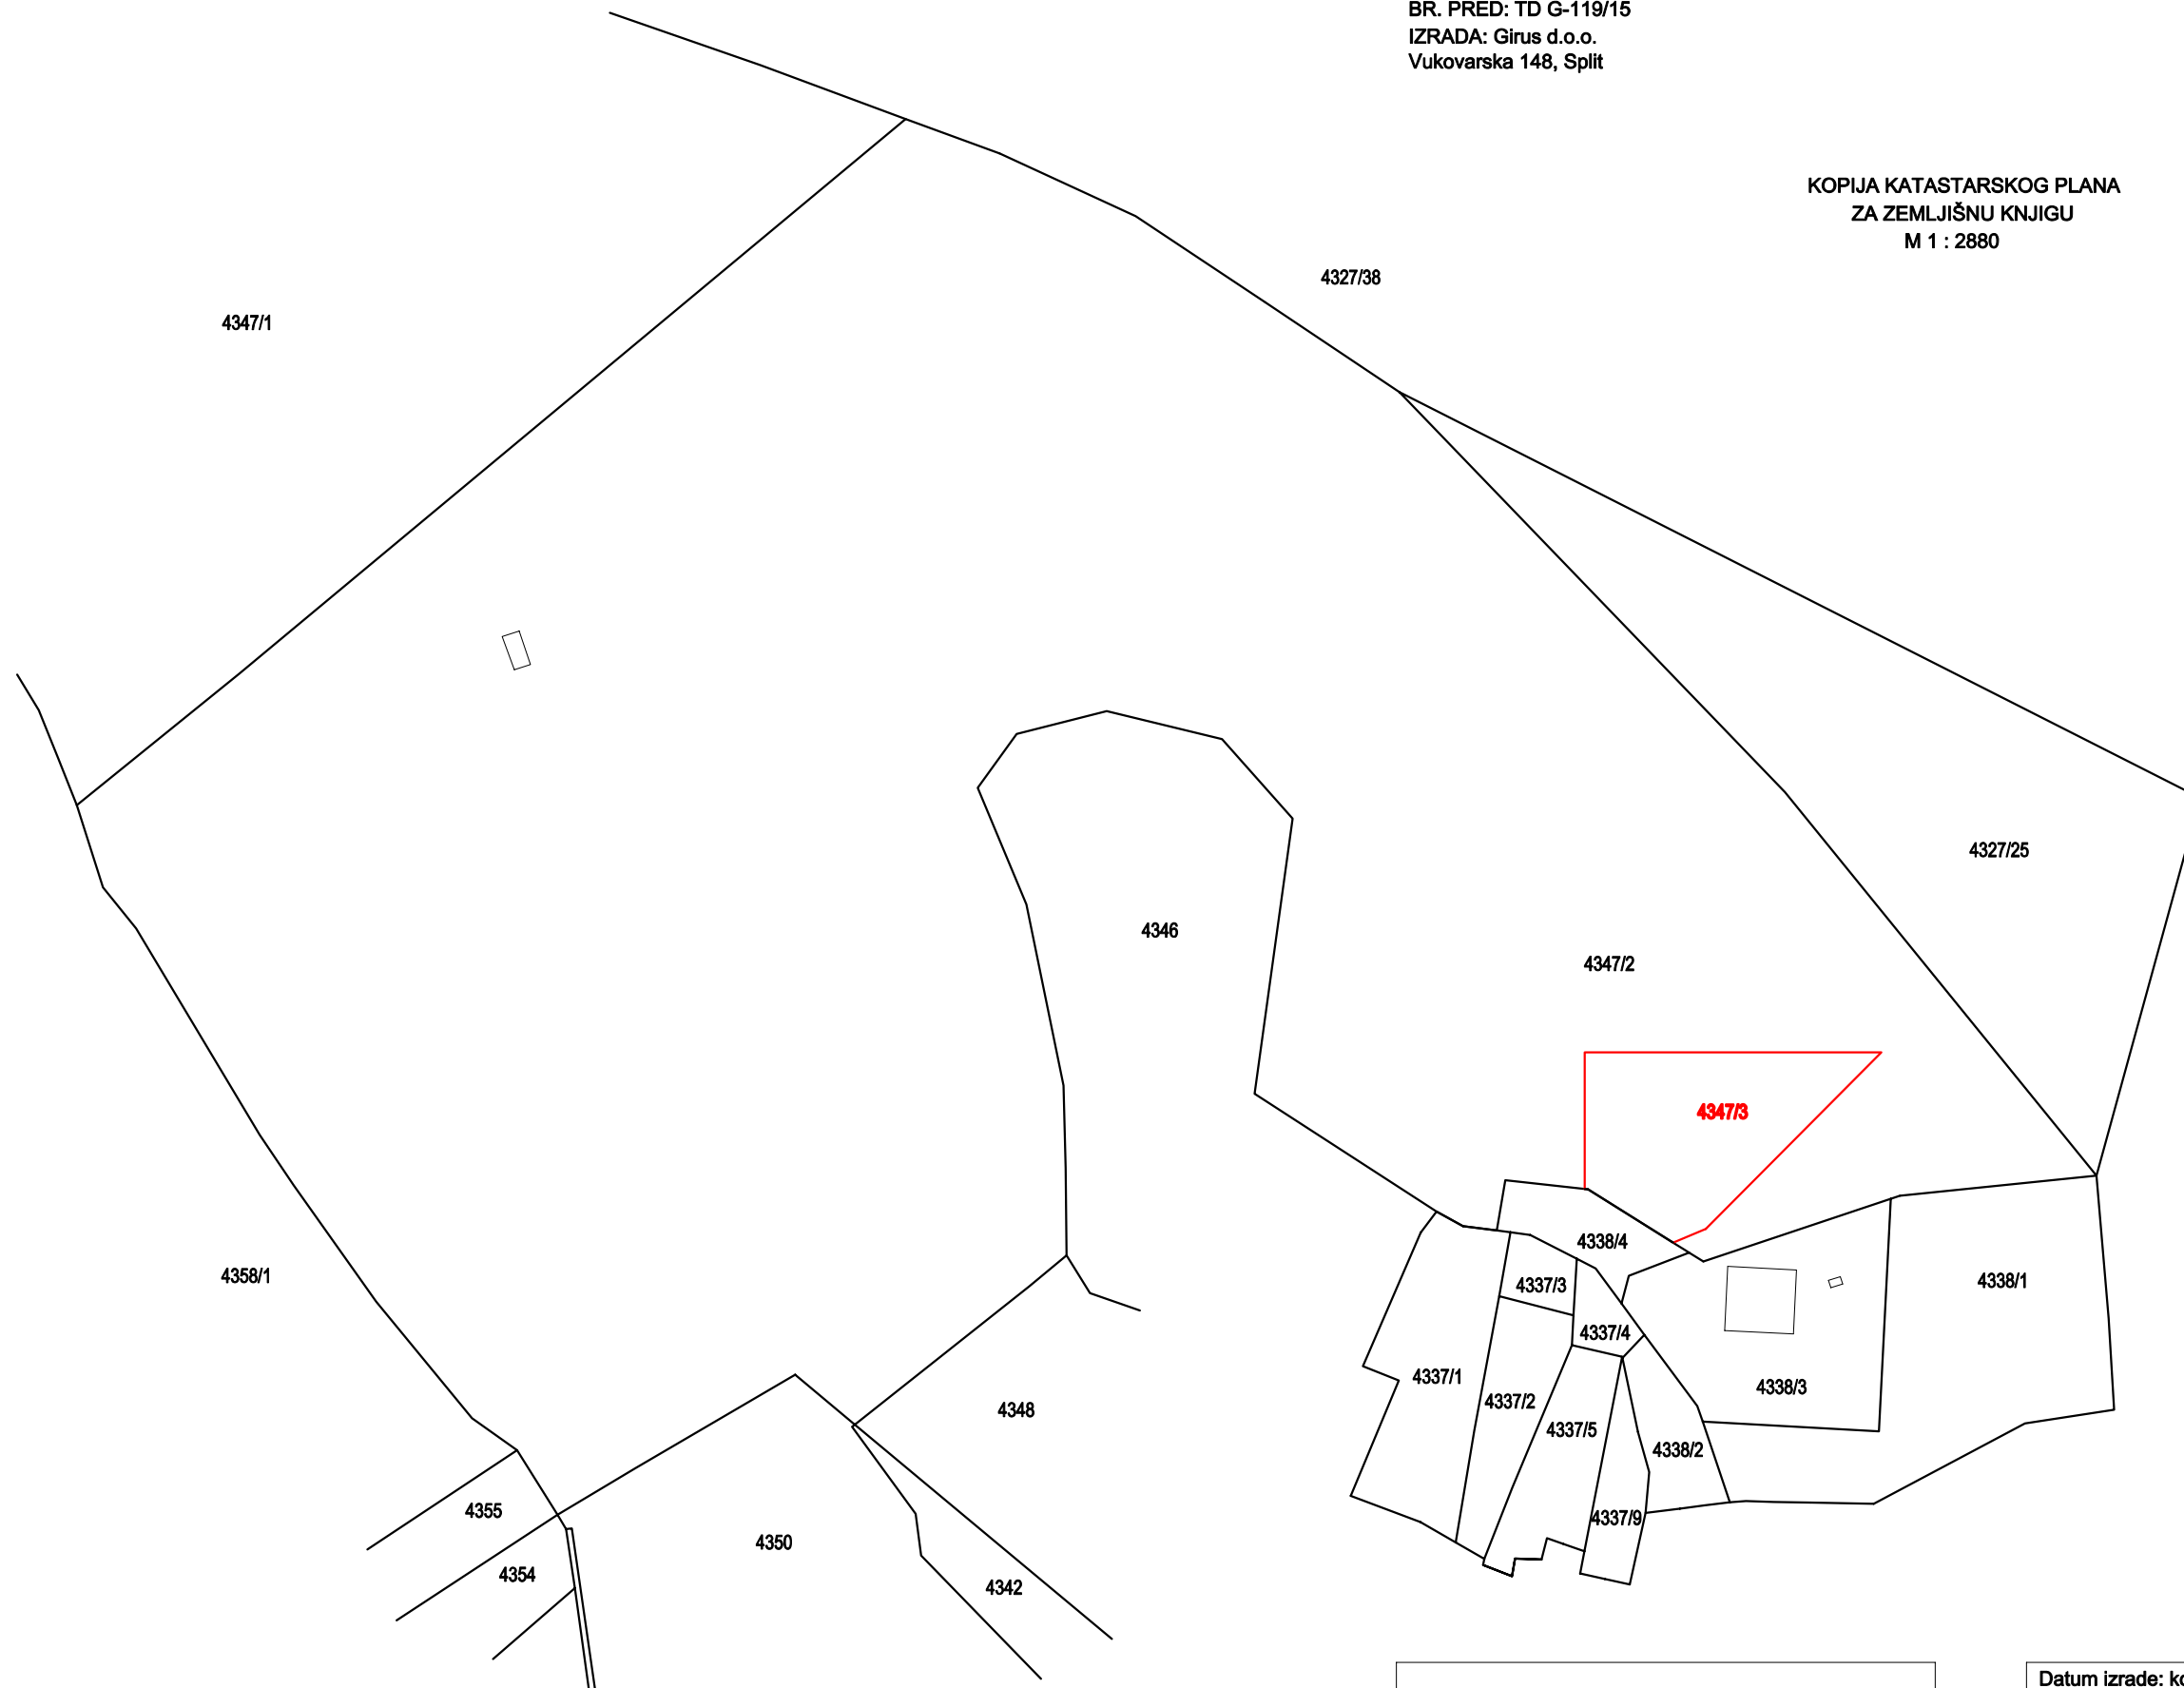

Datum izrade: kolovoz, 2015.  
Odgovorna osoba za obavljanje stručnih geodetskih poslova:

Općina	Pučićća	Prijavni list sastavljen	kolovoz, 2015.
Katastarska općina	301604 Gornji Humac		
Općinski sud	Split		
Zemljišnoknjižni odjel	Supetar		

Br. G-119/15

PRIJAVNI LIST

ZA ZEMLJIŠNU KNJIGU

Klasa: 932-06/ -02/

URBROJ: 541-

Mjesto:

Datum:

Odgovorna osoba za obavljanje stručnih  
geodetskih poslova




[illegible][illegible]

K.O. GORNJI HUMAC  
MBR: 301604  
D.L. 21  
  
BR. PRED: TD G-119/15  
IZRADA: Girus d.o.o.  
Vukovarska 148, Split

KLASA: 932-06/ -02/  
URBROJ: 541-  
Mjesto: Supetar  
Datum

KOPIJA KATASTARSKOG PLANA  
ZA ZEMLJIŠNU KNJIGU  
M 1 : 2880

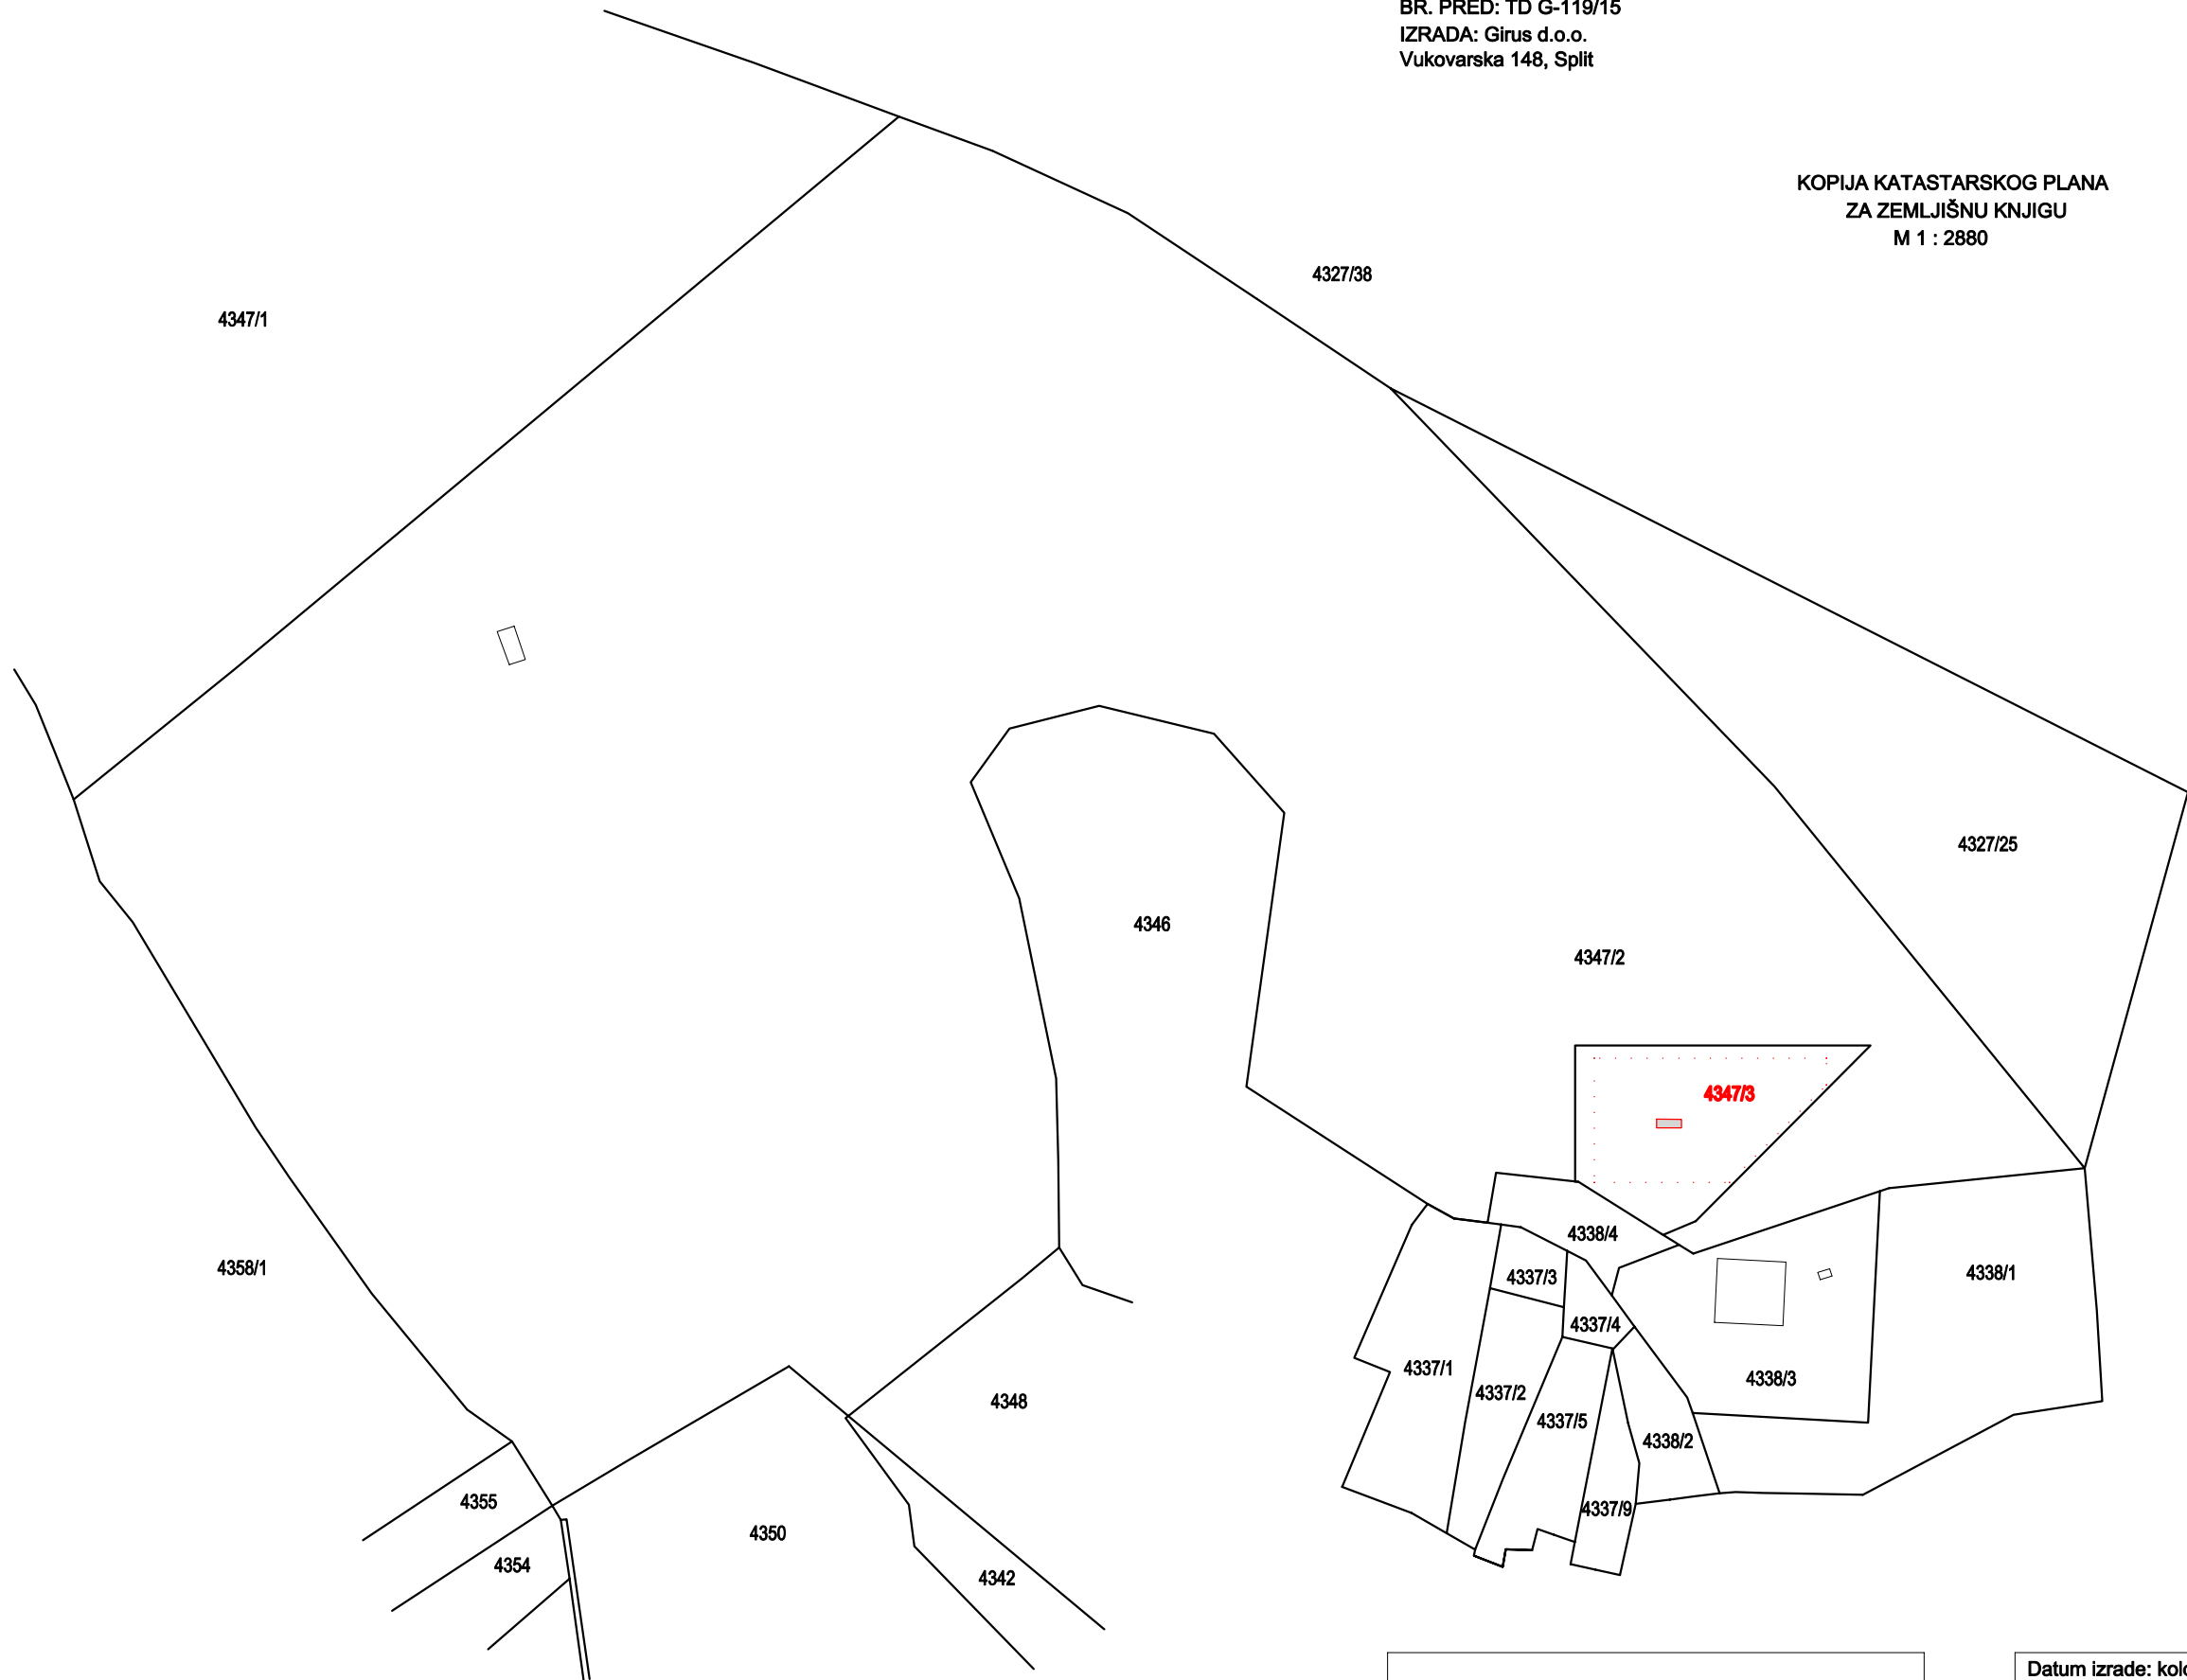

Datum izrade: kolovoz, 2015.  
Odgovorna osoba za obavljanje stručnih geodetskih poslova:

## 7. IZVJEŠĆA U SKLOPU IZRADE ELABORATA

## **Izvješće o utvrđivanju postojećih međa i drugih granica te o novim razgraničenjima**

U toku izrade geodetskog projekta TD: G-119/15 u postupku utvrđivanja postojećih međa i drugih granica te novom razgraničenju bili su prisutni:

### **I. Naručitelj izrade elaborata:**

1. Regionalni centar čistog okoliša, Domovinskog rata 2, 21000 Split

K.O. Gornji Humac

MBR: 301604

K.Č. 4347/2

Nova katastarska čestica nastaje cijepanjem k.č. 4347/2 na k.č. 4347/2 i k.č. 4347/3 koja je predmet budućeg zahvata.

Granice k.č. 4347/2 preuzete su s digitalnog katastarskog plana.

Granica novoformirane k.č. 4347/3 su obilježene vidljivim trajnim oznakama i označene su točkama 501 – 506.

Zbog veličine k.č. 4347/2 i položaja buduće k.č. 4347/3, a budući da su granice k.č. 4347/2 preuzete s digitalnog katastarskog plana, na uvid u predmet su pozvane samo nosioci prava na susjednim katastarskim česticama koje se nalaze u neposrednoj blizini planiranog zahvata.

---

Regionalni centar čistog okoliša  
Domovinskog rata 2, Split  
OIB 54045399638

Odgovorna osoba za obavljanje  
stručnih geodetskih poslova

## **Izvješće o utvrđivanju postojećih međa i drugih granica te o novim razgraničenjima**

U toku izrade geodetskog projekta TD: G-119/15 u postupku utvrđivanja postojećih međa i drugih granica te novom razgraničenju bili su prisutni:

### **Naručitelj izrade elaborata:**

Regionalni centar čistog okoliša, Vukovarska 148, 21000 Split

K.O. Gornji Humac

MBR: 301604

K.Č. 4347/2

Nova katastarska čestica nastaje cijepanjem k.č. 4347/2 na k.č. 4347/2 i k.č. 4347/3 koja je predmet budućeg zahvata.

Granice k.č. 4347/2 preuzete su s digitalnog katastarskog plana.

Granica novoformirane k.č. 4347/3 su obilježene vidljivim trajnim oznakama i označene su točkama 501 – 506.

Zbog veličine k.č. 4347/2 i položaja buduće k.č. 4347/3, a budući da su granice k.č. 4347/2 preuzete s digitalnog katastarskog plana na uvid u predmet su pozvane samo nosioci prava na susjednim katastarskim česticama koje se nalaze u neposrednoj blizini planiranog zahvata.

### **ZAINTERESIRANA STRANKA**

(nosioci prava na predmetnoj nekretnini)

---

Jakov Michieli – Tomić, pok. Nikole  
Gornji Humac  
OIB 44367153325  
(posjednik i vlasnik k.č. 4347/2 k.o. Gornji Humac)

---

Općina Pučišća  
Trg Sv. Jeronima 1, Pučišća  
OIB 84358331919  
(vlasnik dijela k.č. 4347/2 k.o. Gornji Humac na kojem će se formirati buduća k.č. 4347/3 k.o. Gornji Humac)

**ZAINTERESIRANE STRANKE**  
(nosioci prava na susjednim nekretninama)

---

Jakov Michieli – Tomić, pok. Nikole  
Gornji Humac  
OIB 44367153325  
(posjednik i vlasnik k.č. 4338/1, 4338/4 ,4337/1 k.o. Gornji Humac)  
(posjednik č.zem. 4338/3 i 4327/25 k.o. Gornji Humac)

---

Michieli – Tomić d.o.o.  
Gornji Humac  
OIB 38856841151  
(vlasnik č.zem. 4338/3 k.o. Gornji Humac)

---

upisani vlasnik – Općenarodna imovina  
Općina Pučišća  
Trg Sv. Jeronima 1, Pučišća  
OIB 83458331919  
(vlasnik k.č. 4327/25)

Odgovorna osoba za obavljanje  
stručnih geodetskih poslova

Split, kolovoz 2015.

## **Tehničko izvješće**

K.O. Gornji Humac

MBR: 301604

Izmjera je vršena u HTRS96/TM sustavu GNSS metodom koristeći instrument (rover) Leica RX1250X za potrebe izgradnje Pretovarne stanice Brač. Određivanje koordinata točaka izvršeno je unutar CROPOS sustava.

Sva mjerenja su obavljena sukladno Tehničkim specifikacijama za određivanje koordinata točaka u koordinatnom sustavu Republike Hrvatske

Klasa: 931-01/12-01/21

Urbroj: 541-03-01/1-13-31

Zagreb, 11. lipnja 2013.

Transformacija koordinata izvršena je programom T7D Državne geodetske uprave. Grafička obrada podataka rađena je u okruženju ZWCAD2008i. Za pisani dio elaborata korišten je Microsoft-Word, a za tabelarni prikaz Microsoft-Excel. Izmjera je izvršena u sklopu izrade elaborata br. G-119/15.

Utvrđene su tri identične točke:

- IT22 (detaljna točka 22) – lom žičane ograde, ujedno i lomna točka k.č. 4338/3 i 4338/4 k.o. Gornji Humac
- IT122 (detaljna točka 122) – lom žičane ograde, ujedno i lomna točka k.č. 4337/2, 4338/3 i 4338/4 k.o. Gornji Humac
- IT339 (detaljna točka 339) – lom suhozida, ujedno i lomna točka k.č. 4327/25, 4327/38 i 4347/2 k.o. Gornji Humac
- IT343 (detaljna točka 343) – lom suhozida, ujedno i lomna točka k.č. 4327/38 i 4347/2 k.o. Gornji Humac

Zbog veličine i oblika matične katastarske čestice 4347/2 k.o. Gornji Humac nismo postupili sukladno Uputi DGU vezanoj uz postupak izrade parcelacijskih i drugih geodetskih elaborata kao tehničke osnove za održavanje katastarskog operata (digitalnog katastarskog plana)

Klasa: 931-01/13-01/29

Urbroj: 541-03/1-13-1

Zagreb, 10. lipnja 2013.

za određivanje stvarne površine matične čestice nego je ona preuzeta iz katastarskog operata.


Novo stanje površine katastarske čestice 4347/2 k.o. Gornji Humac dobiveno je oduzimanjem površine nove katastarske čestice 4347/3, koja je izračunata iz koordinata detaljnih točaka, od površine upisane u katastarski operat.

Odgovorna osoba za obavljanje  
stručnih geodetskih poslova

Split, kolovoz 2015.



## **PRIKAZ IZMJERENOG STANJA**

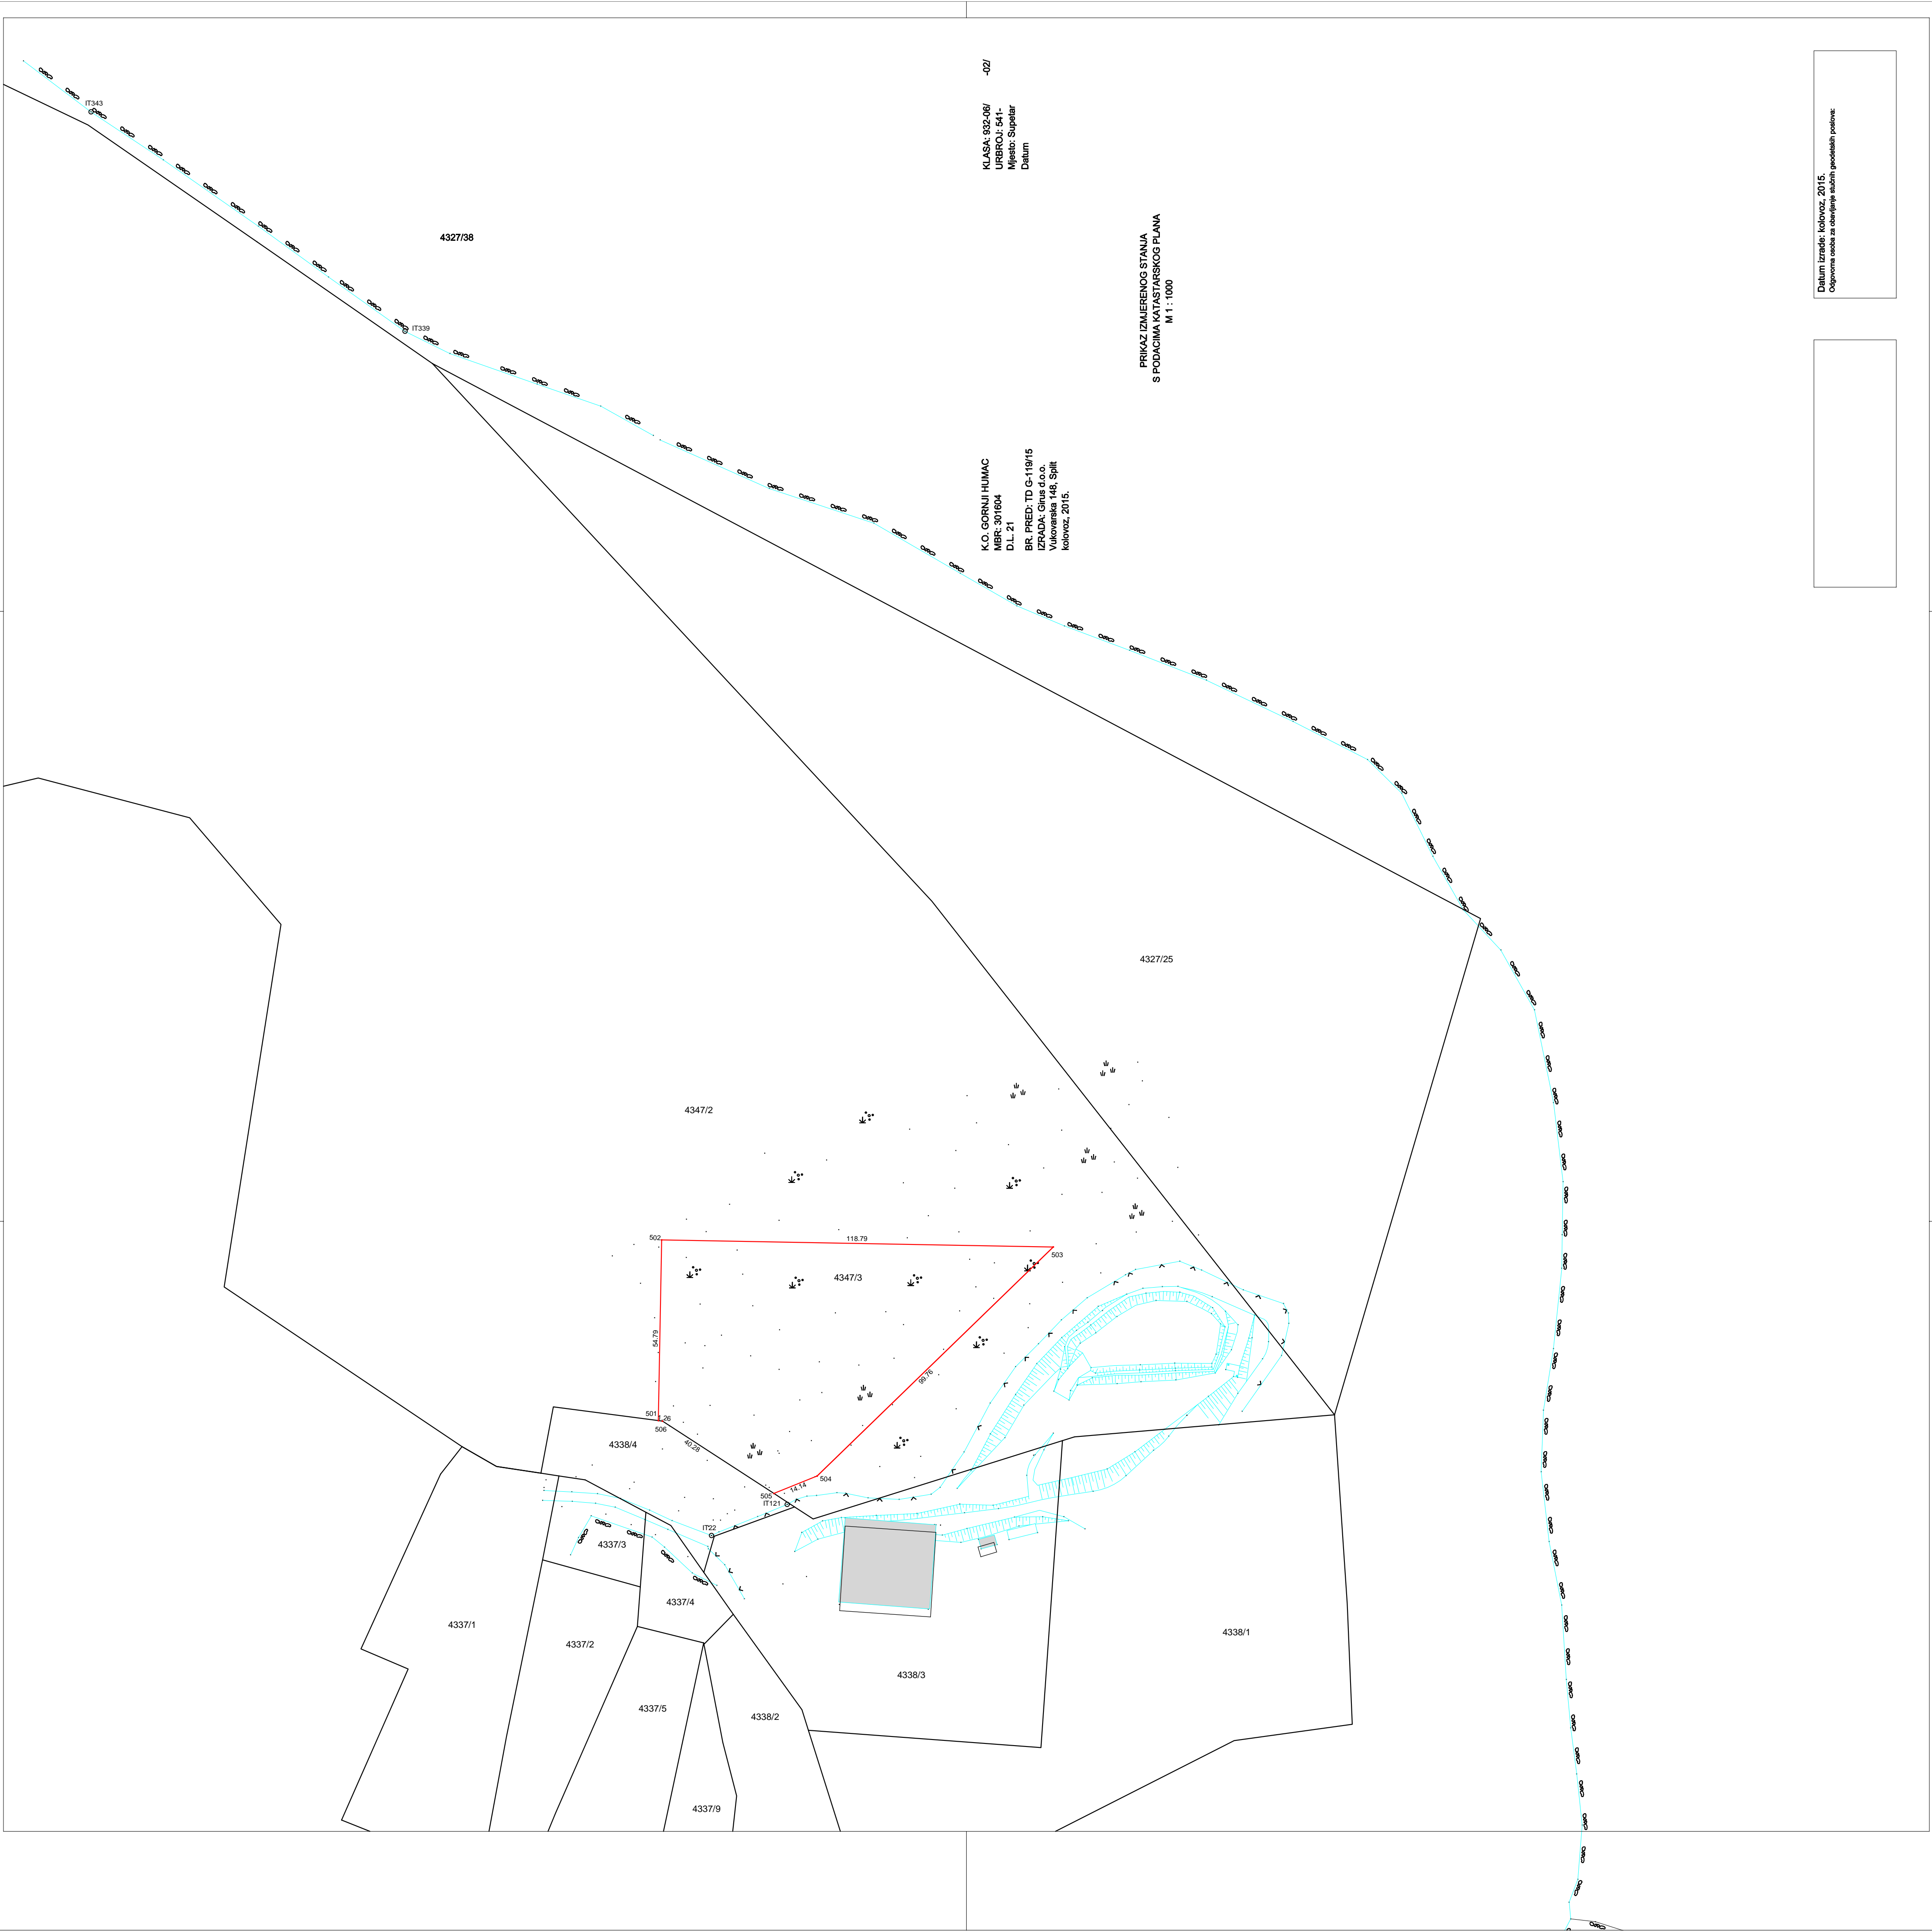

KLASA: 932-06/  
URBRQJ: 541-  
Mjesto: Supetar  
Datum

K.O. GORNJI HUMAC  
MBR: 301604  
D.L. 21  
BR. PRED: TD G-119/15  
IZRADA: Giusa d.o.o.  
Vukovarska 148, Split  
kolovoz, 2015.

PRIKAZ IZMERENOG STANJA  
S PODACIMA KATASTRSKOG PLANA  
M 1 : 1000

Datum izrade: kolovoz, 2015.  
Odgovorna osoba za objavljivanje službenih podataka: poslovanje