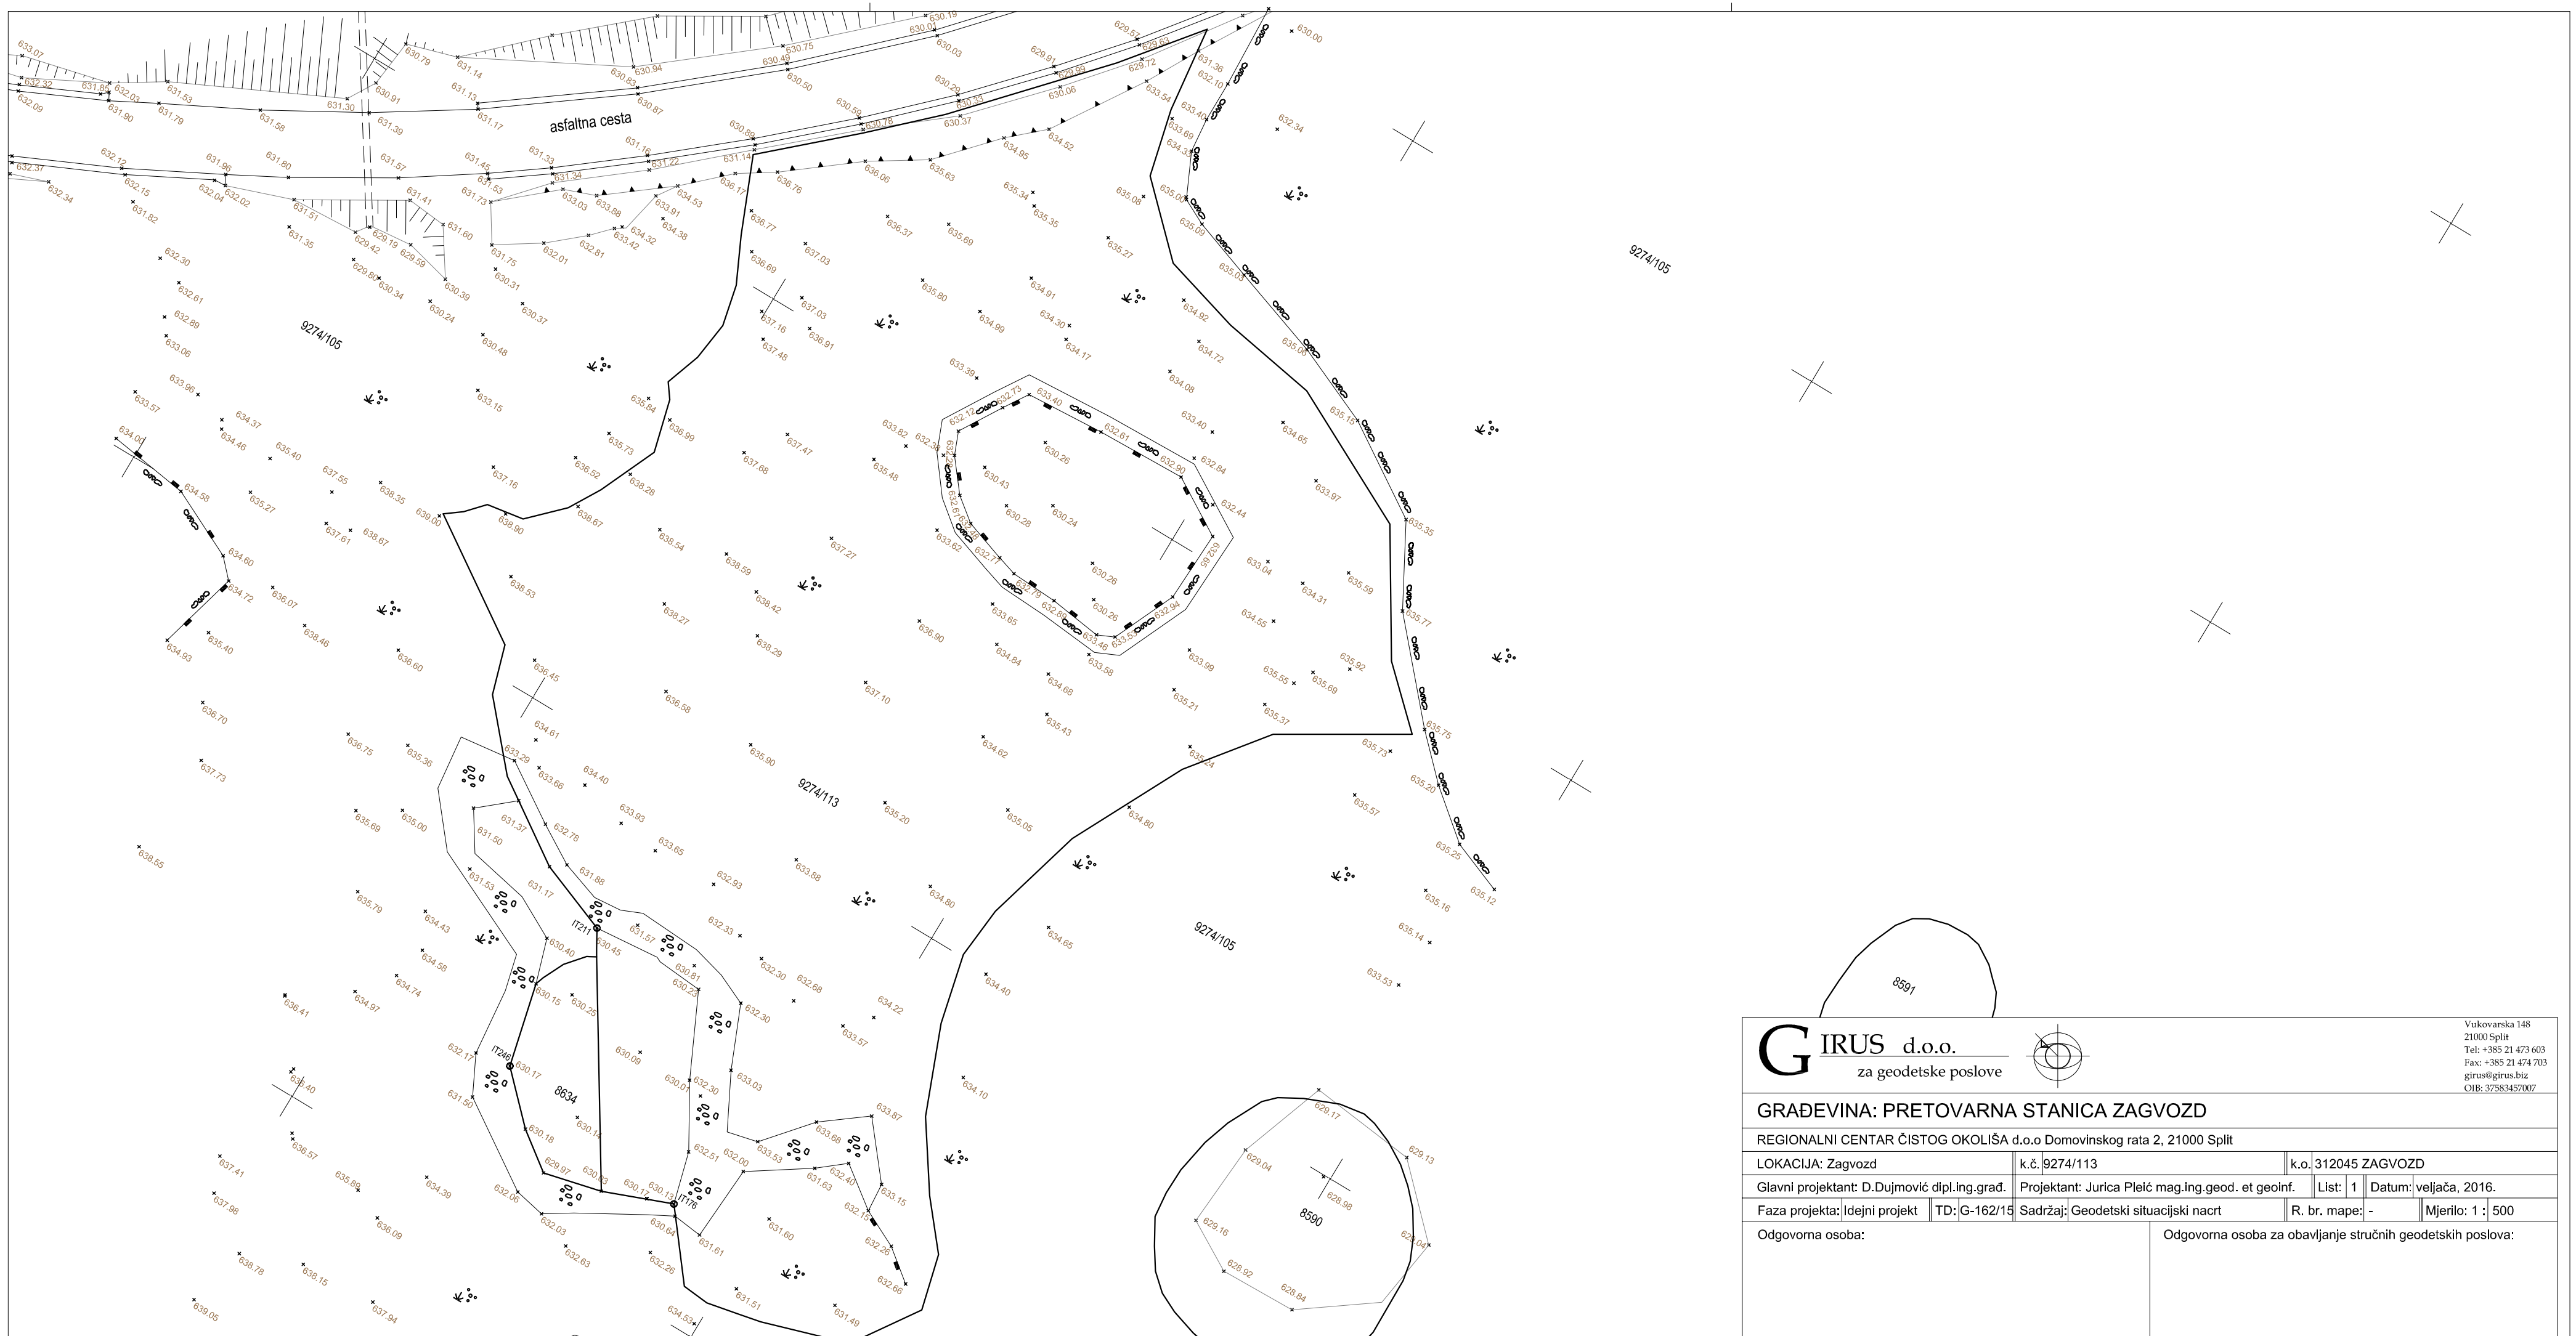

GRAĐEVINA: PRETOVARNA STANICA ZAGVOZD

REGIONALNI CENTAR ČISTOG OKOLIŠA d.o.o Domovinskog rata 2, 21000 Split

LOKACIJA: Zagvozd			k.č. 9274/113		k.o. 312045 ZAGVOZD		
Glavni projektant: D.Dujmović dipl.ing.grad.			Projektant: Jurica Plelć mag.ing.geod. et geoinf.		List: 1	Datum: veljača, 2016.	
Faza projekta: Idejni projekt	TD: G-162/15	Sadržaj: Geodetski situacijski nacrt		R. br. mape: -	Mjerilo: 1 : 500		

Odgovorna osoba:

Odgovorna osoba za obavljanje stručnih geodetskih poslova:

GIRUS d.o.o.
za geodetske poslove

Vukovarska 148
21000 Split
Tel: +385 21 473 603
Fax: +385 21 474 703
girus@girus.biz
OIB: 37583457007