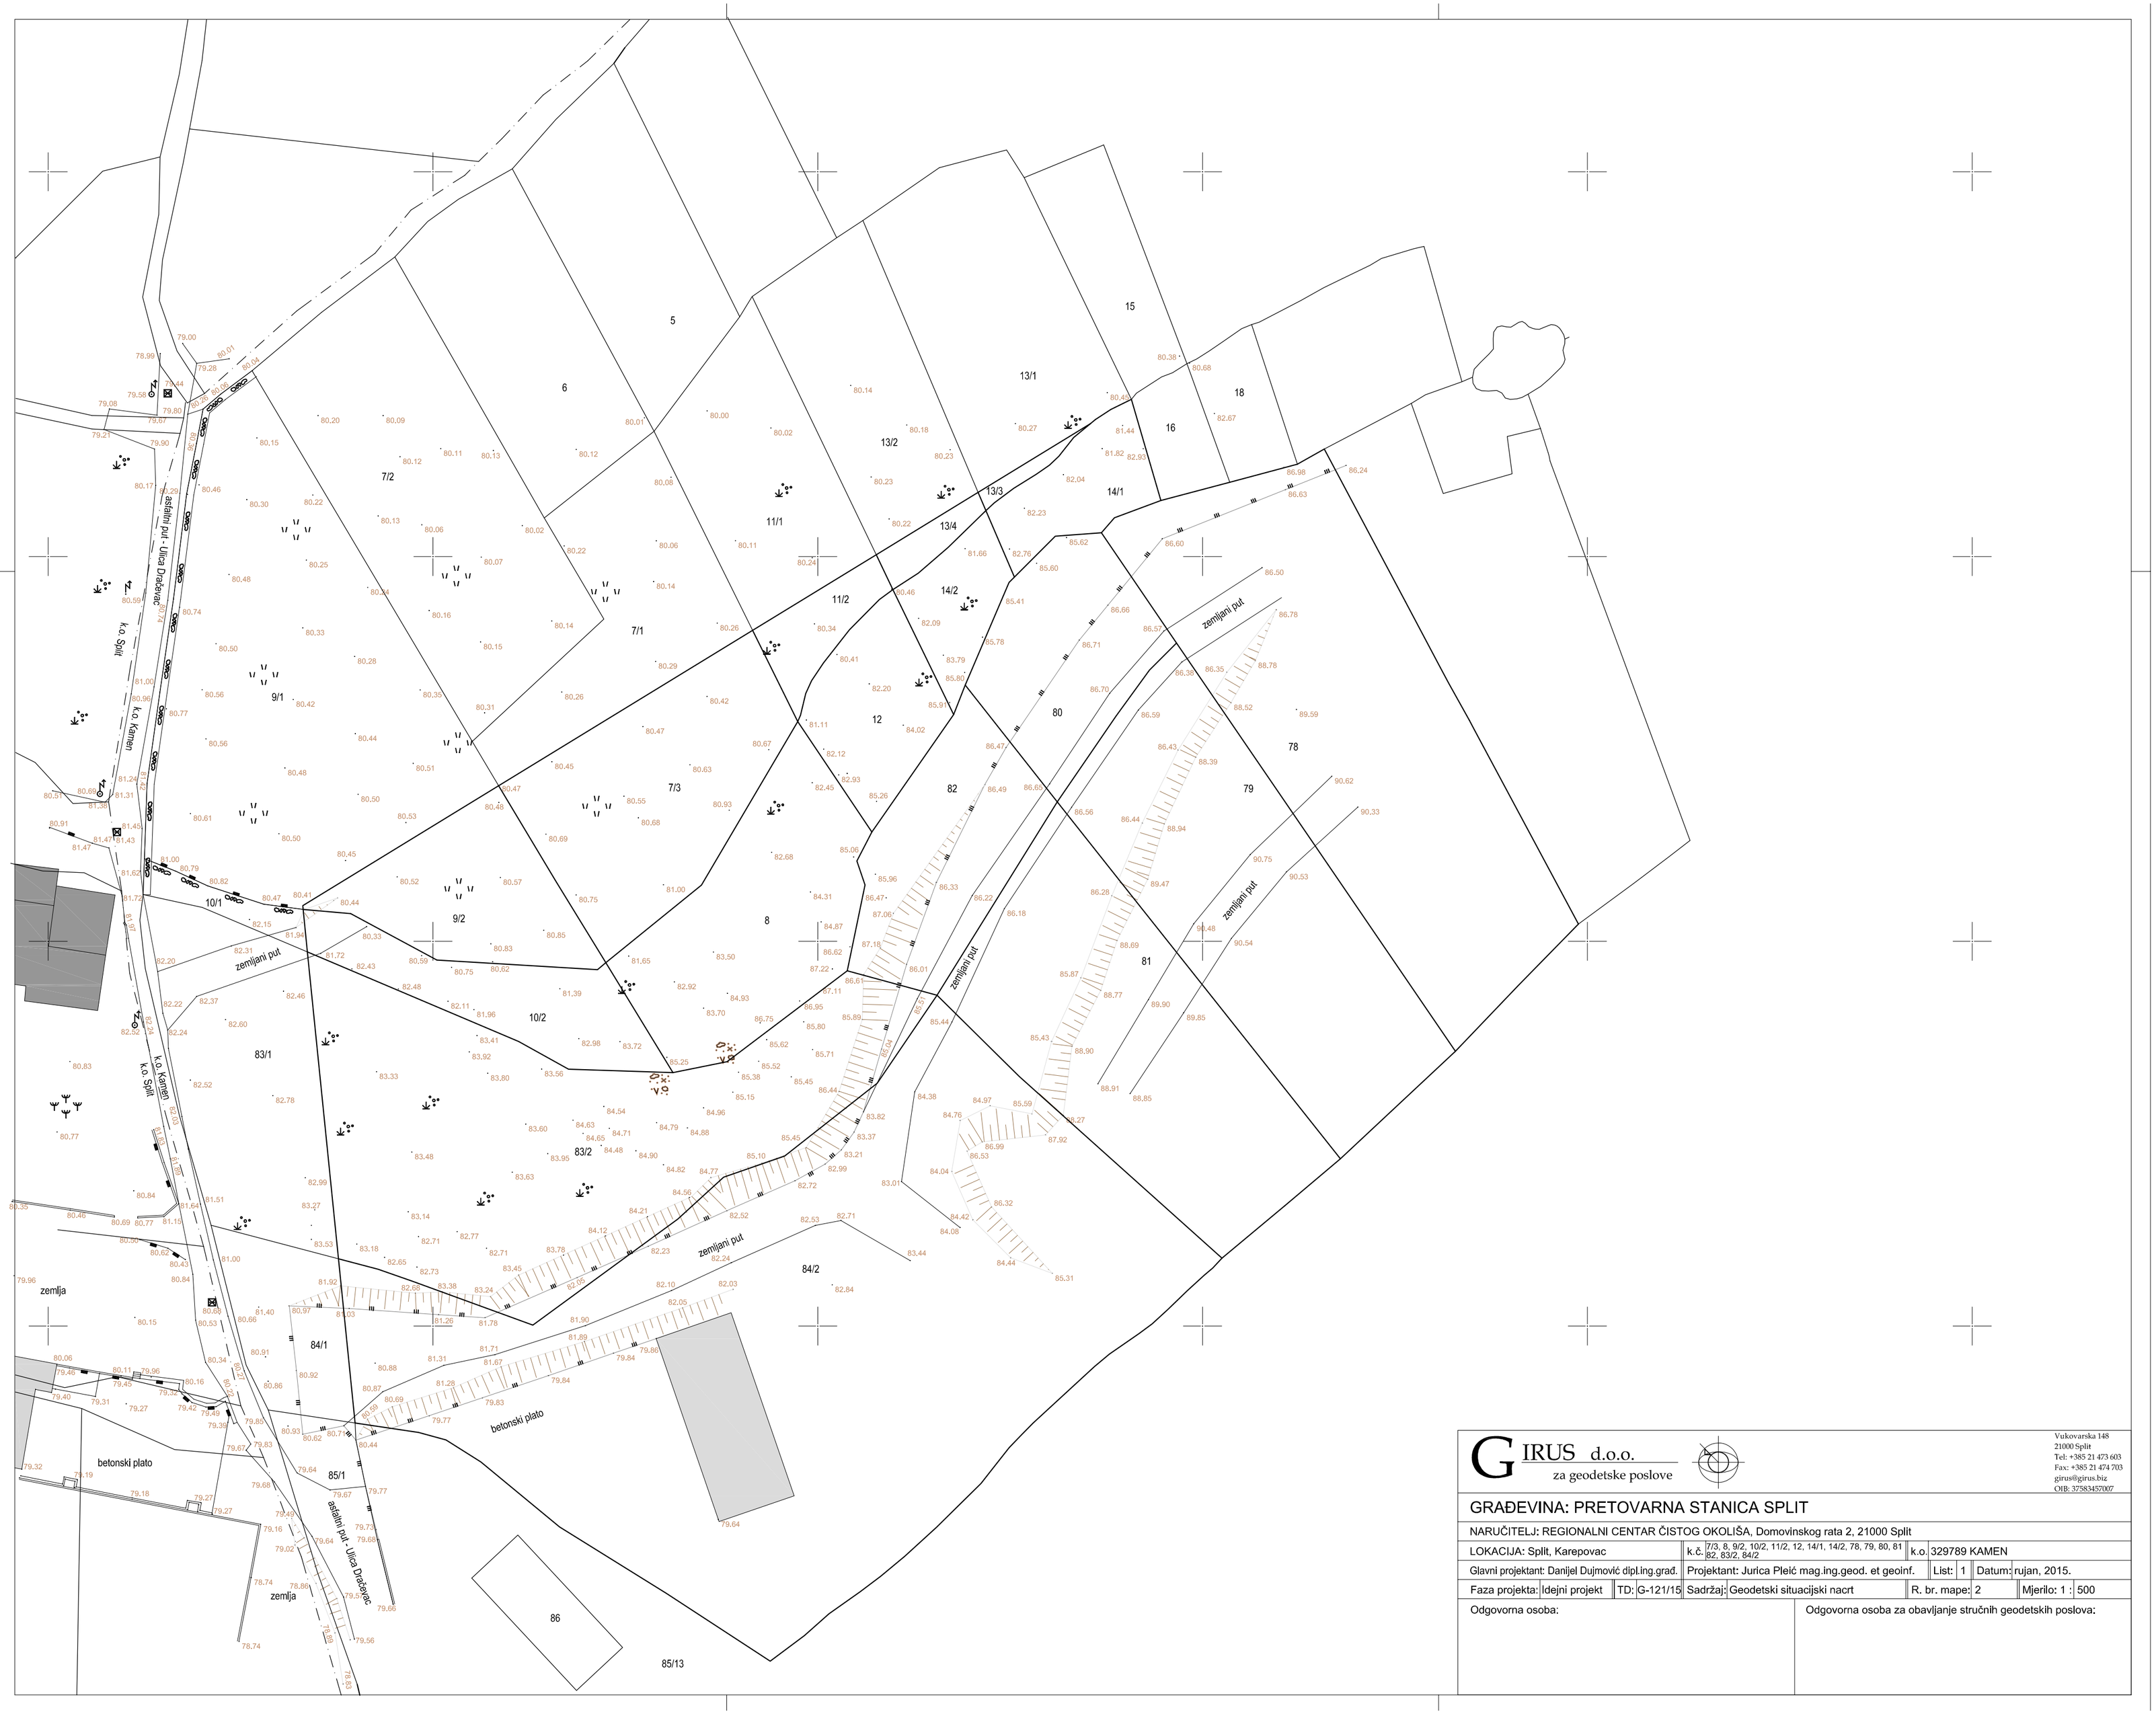

GIRUS d.o.o.
za geodetske poslove

Vukovarska 148
21000 Split
Tel: +385 21 473 603
Fax: +385 21 474 703
girus@girus.biz
OIB: 37583457007

GRAĐEVINA: PRETOVARNA STANICA SPLIT

NARUČITELJ: REGIONALNI CENTAR ČISTOG OKOLIŠA, Domovinskog rata 2, 21000 Split

LOKACIJA: Split, Karepovac			k.č.	7/3, 8, 9/2, 10/2, 11/2, 12, 14/1, 14/2, 78, 79, 80, 81 82, 83/2, 84/2	k.o.	329789 KAMEN	
Glavni projektant: Danijel Dujmović dipl.ing.građ.			Projektant: Jurica Pleić mag.ing.geod. et geoinf.		List:	1	Datum: rujan, 2015.
Faza projekta:	Idejni projekt	TD: G-121/15	Sadržaj:	Geodetski situacijski nacrt	R. br. mape:	2	Mjerilo: 1 : 500

Odgovorna osoba:

Odgovorna osoba za obavljanje stručnih geodetskih poslova: